


平面図

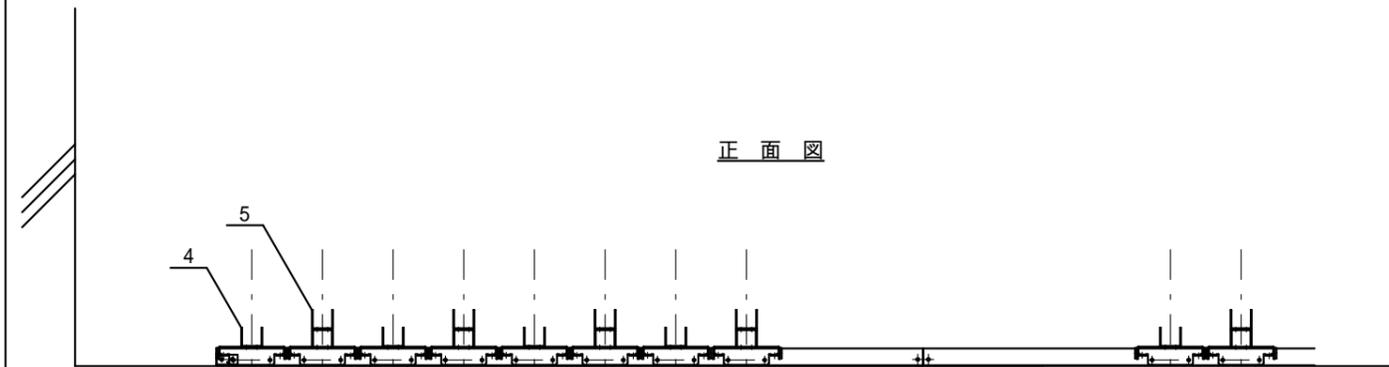


正面図


主要材料標準仕様

名称	呼称寸法	材質	表面处理	色
1 レール-ト (B)	t 2.3	高耐食溶融亜鉛メッキ鋼板	高耐食溶融亜鉛メッキ	亜鉛メッキ色
2 レール-ト (F)	t 2.3	高耐食溶融亜鉛メッキ鋼板	高耐食溶融亜鉛メッキ	亜鉛メッキ色
3 レール	t 2.3	高耐食溶融亜鉛メッキ鋼板	高耐食溶融亜鉛メッキ	亜鉛メッキ色
4 ロー-BK (B)	t 3.2	高耐食溶融亜鉛メッキ鋼板	高耐食溶融亜鉛メッキ	亜鉛メッキ色
5 ロー-BK (F)	t 3.2	高耐食溶融亜鉛メッキ鋼板	高耐食溶融亜鉛メッキ	亜鉛メッキ色
6 タイガイト	19.1	高耐食溶融亜鉛メッキ鋼管	高耐食溶融亜鉛メッキ	亜鉛メッキ色
7 継手-ス (大)	t 4.5	高耐食溶融亜鉛メッキ鋼板	高耐食溶融亜鉛メッキ	亜鉛メッキ色
8 継手-ス (小)	t 4.5	高耐食溶融亜鉛メッキ鋼板	高耐食溶融亜鉛メッキ	亜鉛メッキ色
9 端末ストッパ-(L)	t 2.3	高耐食溶融亜鉛メッキ鋼板	高耐食溶融亜鉛メッキ	亜鉛メッキ色
10 端末ストッパ-(R)	t 2.3	高耐食溶融亜鉛メッキ鋼板	高耐食溶融亜鉛メッキ	亜鉛メッキ色
11 ロー (縦)	30	樹脂		白
12 ロー (横)	30	樹脂		白
継手-ス・端末ストッパ-取付B/N1/W1	M8x25	B/N(4T相当)/W (SPCH)	HDZ35	亜鉛メッキ色
ホールアンカー	M10x60	スチール	三価クロム	亜鉛メッキ色

側面図
F タイ

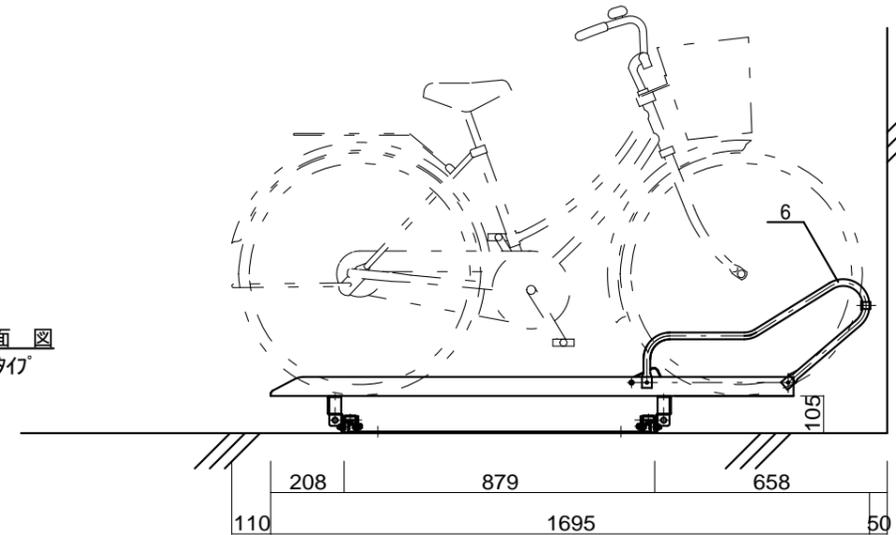

側面図
B タイ

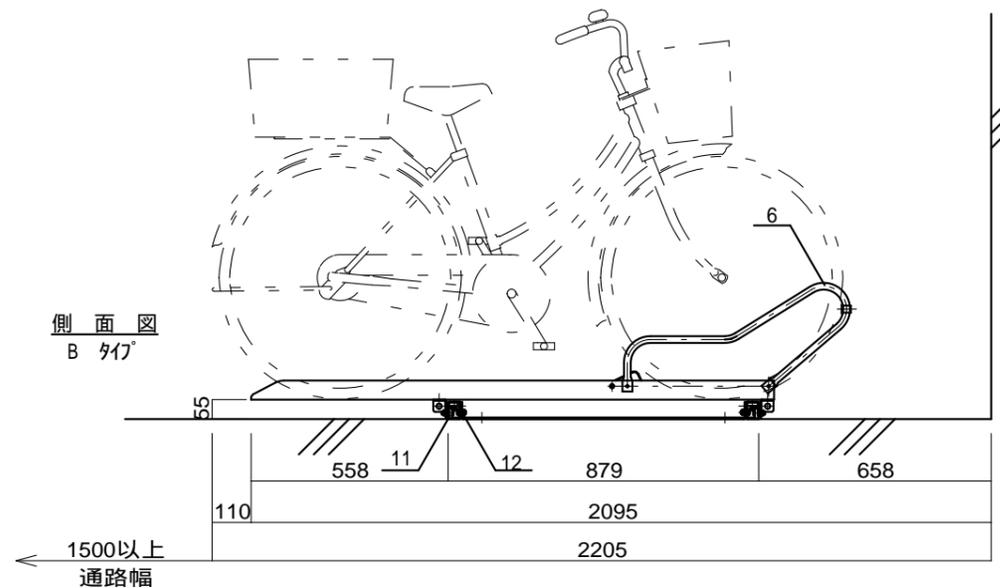

修正	製品名称	スライド式サイクルラックSRF 型		管理No	縮尺	承認	検図	作図	御承認	年月日
	図面名称	仕様書	図番 1/	E 1088	1/20		近藤	芦田		
			株式会社		日付					
			株式会社		16/03/01					