




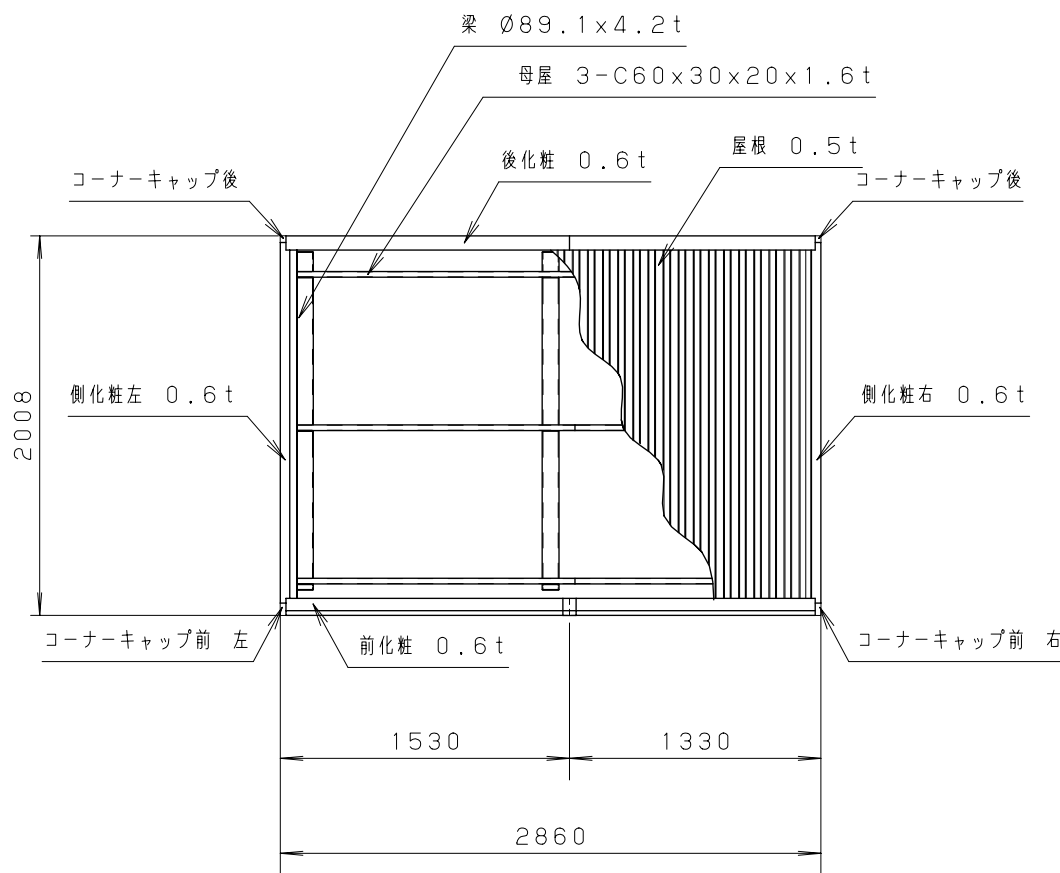

<平面図 S=1:40>

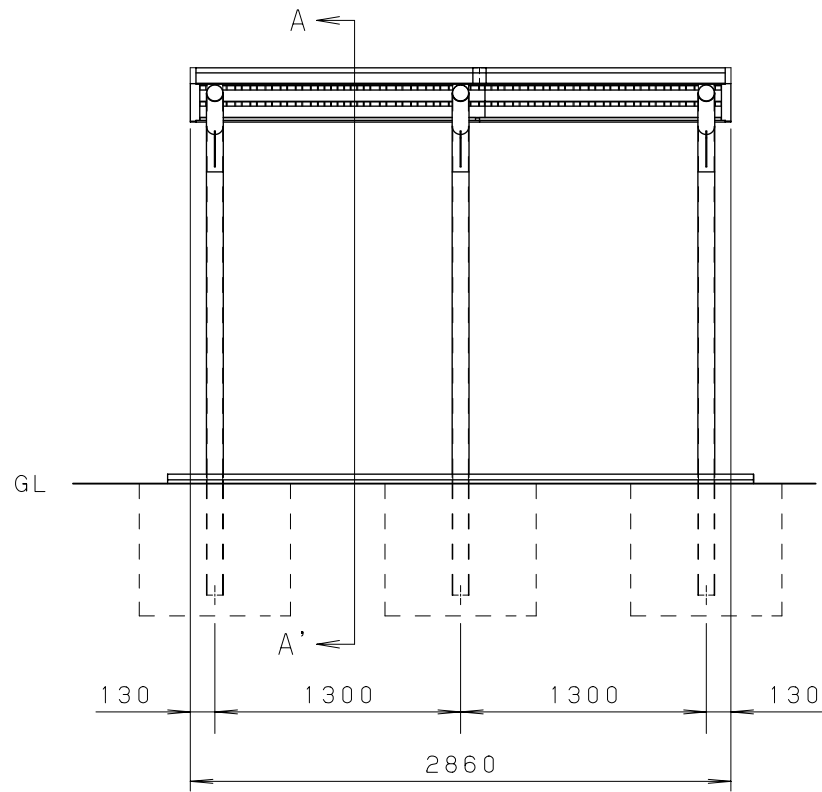


<正面図 S=1:40>

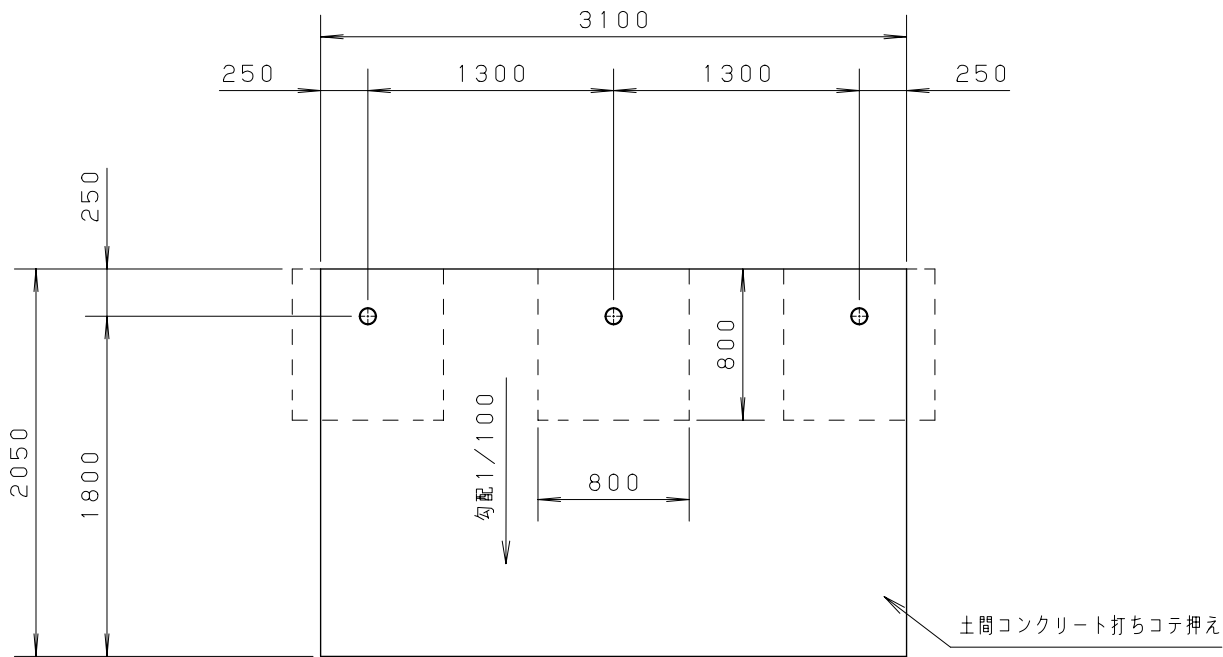


<基礎伏せ図 S=1:40>

注意：この基礎は標準を示しています。
現場の実情に合わせて、ご設計下さい。

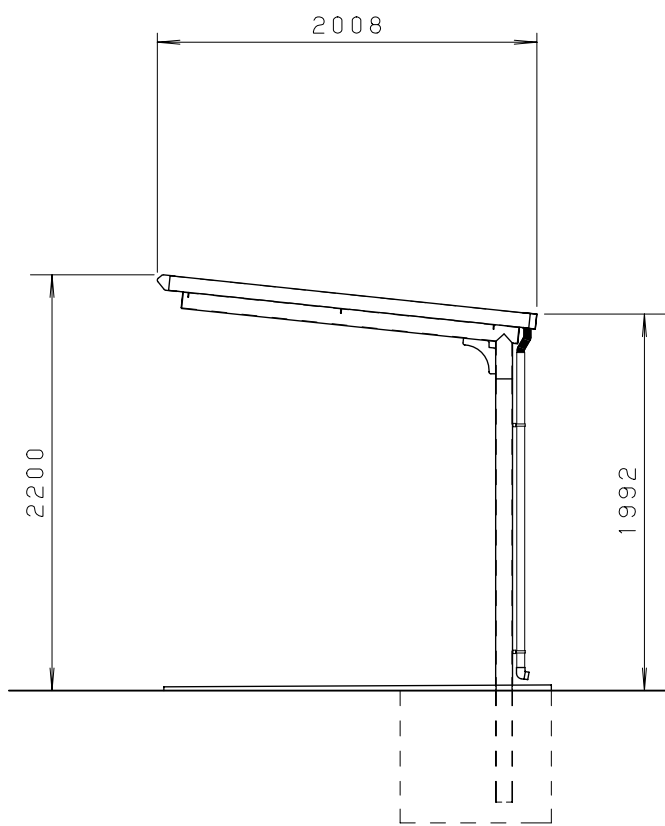


<側面図 S=1:40>

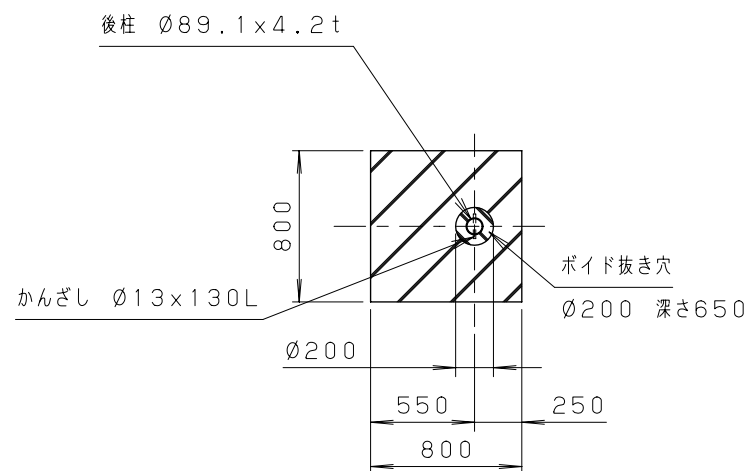

<基礎部詳細図 S=1:40>

仕様大要

品名	サイズ	材質	仕上げ
後柱	Ø89.1x4.2t	亜鉛めっき鋼管	ポリエステル系樹脂粉末塗装
梁	Ø89.1x4.2t	亜鉛めっき鋼管	ポリエステル系樹脂粉末塗装
母屋	[-60x30x20x1.6t	亜鉛めっき鋼板	ポリエステル系樹脂粉末塗装
屋根	0.5t	塗装溶融アルミニウム亜鉛合金めっき鋼板	色：85-80A
化粧（前後・左右）	0.6t	カラー鋼板	
軒樋	47.5x50x30	塩化ビニール	
壁樋	Ø42	塩化ビニール	
組立ボルト・ナット	M6・M8・M10	SUS	

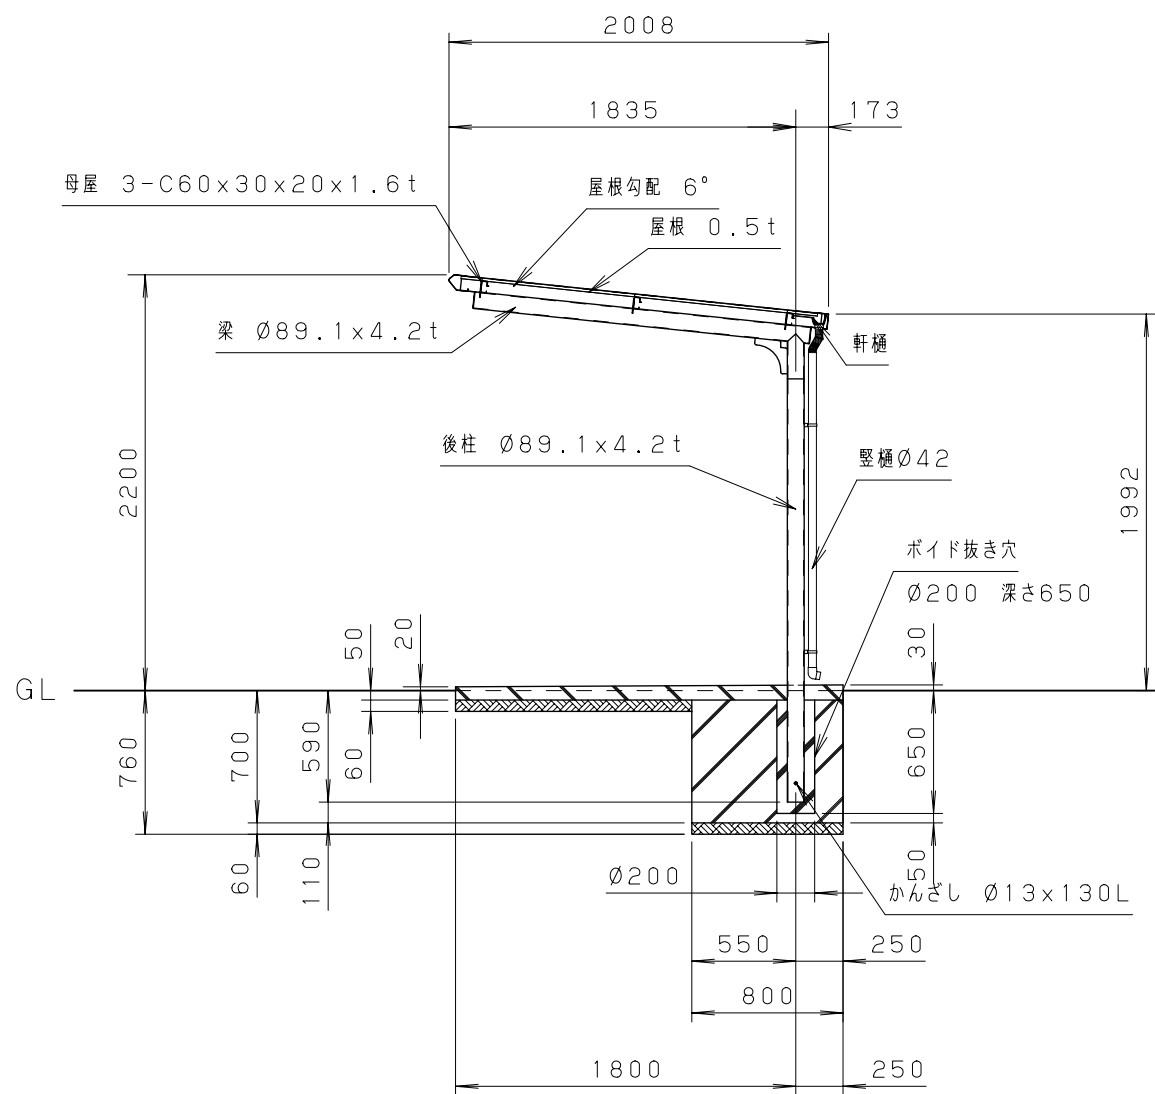

<A-A'断面図 S=1:40>

<建築面積>
 $2.6 \text{ (m)} \times \{1.835 \text{ (m)} - 1 \text{ (m)}\} = 2.171 \text{ (m}^2\text{)}$
 $\Rightarrow 2.17 \text{ (m}^2\text{)}$

<屋根面積>
 $2.86 \text{ (m)} \times 2.008 \text{ (m)} = 5.74288 \text{ (m}^2\text{)}$
 $\Rightarrow 5.74 \text{ (m}^2\text{)}$

<設置可能地域> (長期地耐力 50kN/m²以上 垂直積雪量45cm以下)
(基準風速Vo34m/s以下 地表面粗度区分Ⅲ以上)

単位	mm	縮尺	1/40	製図	2025.7.1
図名	サンキン自転車駐輪場（ボイド仕様図） SAL-13-02V（一般地） 樋セット付き				
●サンキン株式会社					