



仕様大要


| 品 名       | サイズ             | 材 質                 | 仕 上 げ         |
|-----------|-----------------|---------------------|---------------|
| 後柱        | φ89.1×4.2t      | 亜鉛めっき鋼管             | ポリエステル系樹脂粉末塗装 |
| 梁         | φ89.1×4.2t      | 亜鉛めっき鋼管             | ポリエステル系樹脂粉末塗装 |
| 母屋        | [-60×30×20×1.6t | 亜鉛めっき鋼板             | ポリエステル系樹脂粉末塗装 |
| 屋根        | 0.5t            | 塗装溶融アルミニウム亜鉛合金めっき鋼板 | 色：85-80A      |
| 化粧（前後・左右） | 0.6t            | カラー鋼板               |               |
| 軒樋        | 47.5×50×30      | 塩化ビニール              |               |
| 縦樋        | φ42             | 塩化ビニール              |               |
| 組立ボルト・ナット | M6・M8・M10       | SUS                 |               |

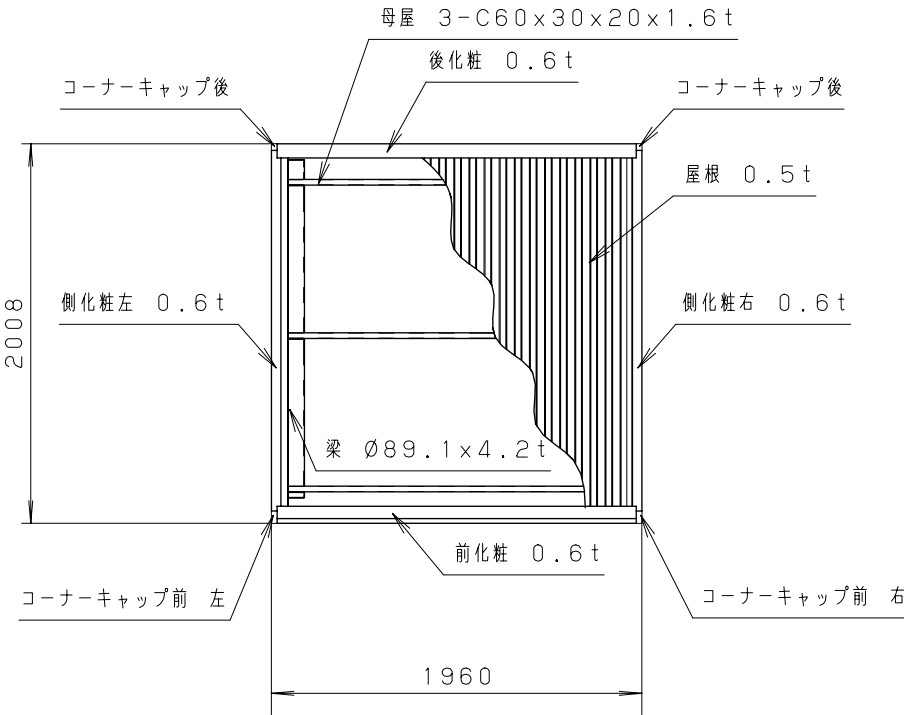


<平面図 S=1：40>

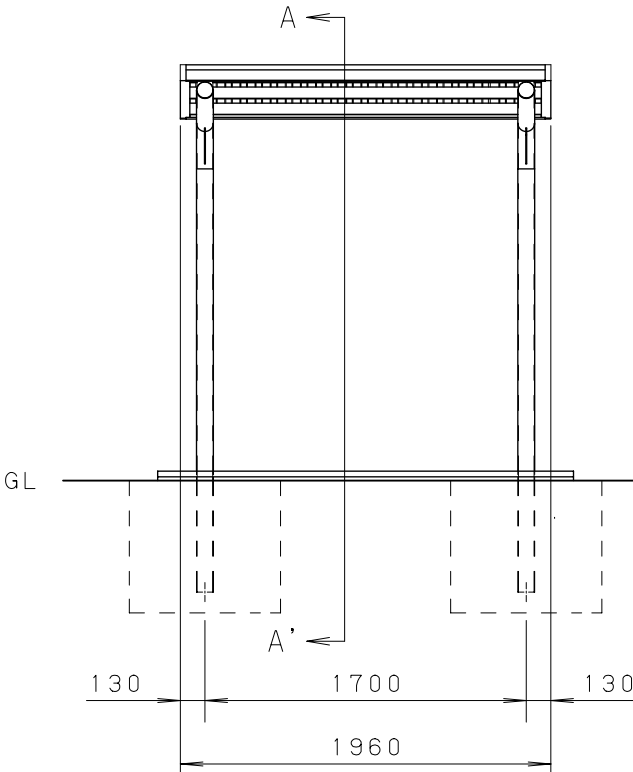

<正面図 S=1：40>

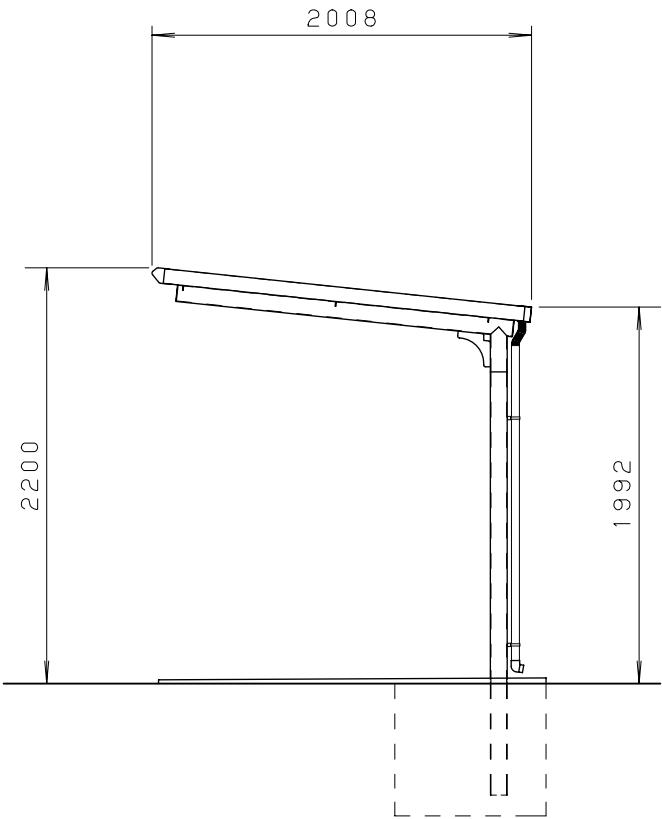

<側面図 S=1：40>

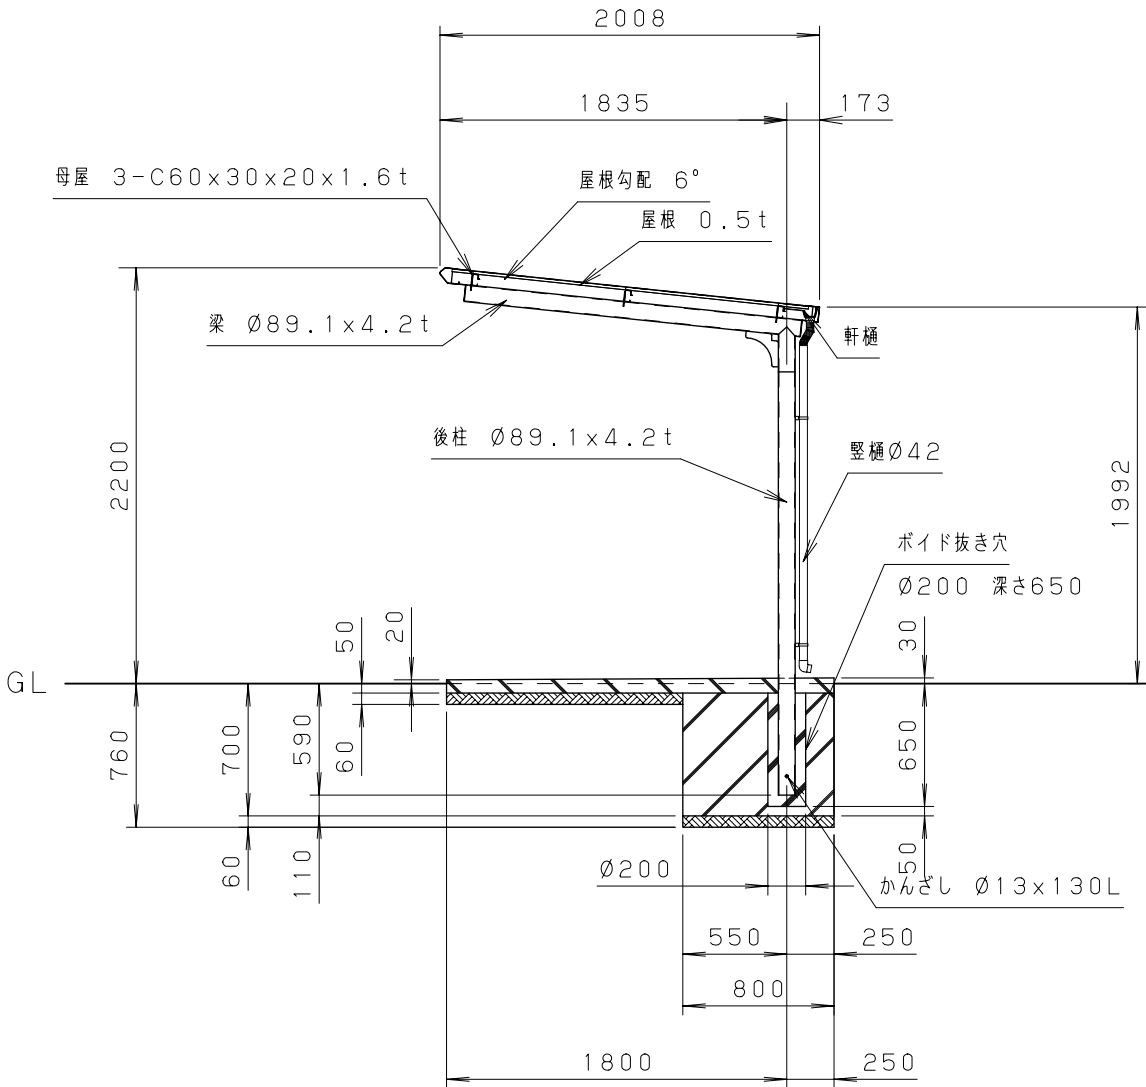


<A-A'断面図 S=1：40>

<建築面積>  
 $1.7(m) \times \{1.835(m) - 1(m)\} = 1.4195(m^2)$   
 $\Rightarrow 1.42(m^2)$


<屋根面積>  
 $1.96(m) \times 2.008(m) = 3.93568(m^2)$   
 $\Rightarrow 3.94(m^2)$

<設置可能地域>（長期地耐力 50kN/m<sup>2</sup>以上 垂直積雪量45cm以下）  
（基準風速Vo34m/s以下 地表面粗度区分Ⅱ以上）

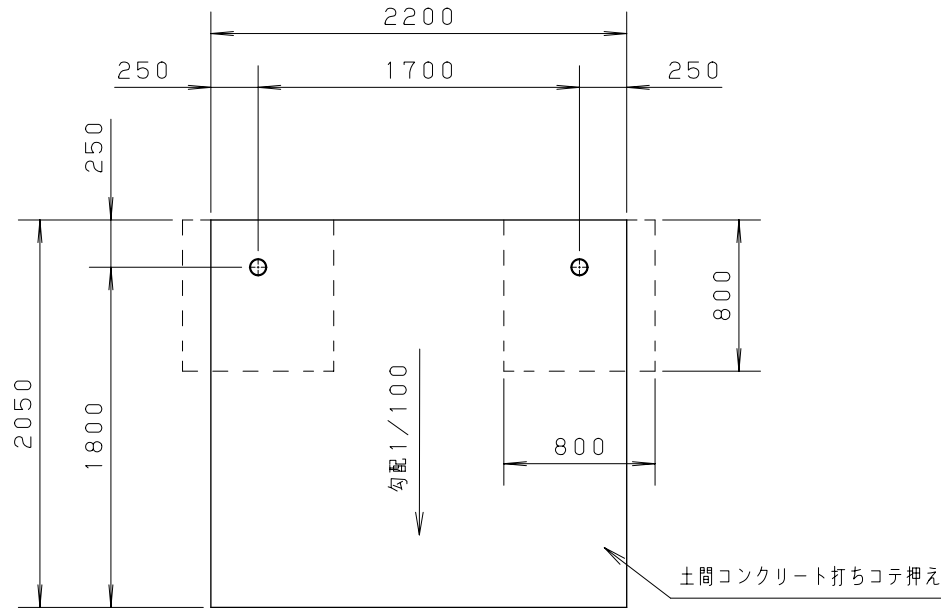

<基礎伏せ図 S=1：40>

（ 注意：この基礎は標準を示しています。  
現場の実情に合わせて、ご設計下さい。 ）

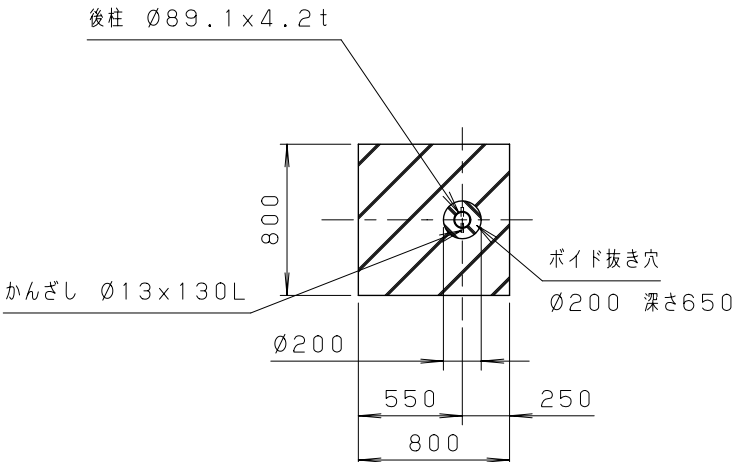

<基礎部詳細図 S=1：40>

|           |                                                 |    |      |    |          |
|-----------|-------------------------------------------------|----|------|----|----------|
| 単位        | mm                                              | 縮尺 | 1/40 | 製図 | 2025.7.1 |
| 図名        | サンキン自転車駐輪場（ボイド仕様図）<br>SAL-17-01V（一般地）<br>樋セット付き |    |      |    |          |
| ☎サンキン株式会社 |                                                 |    |      |    |          |