




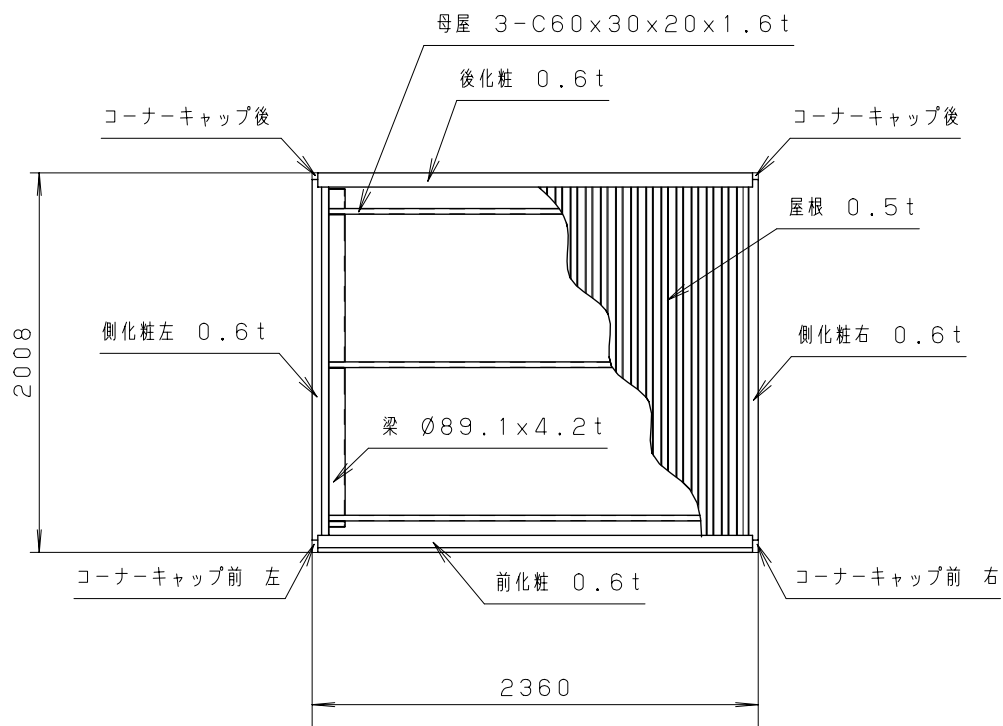

＜平面図 S=1：40＞

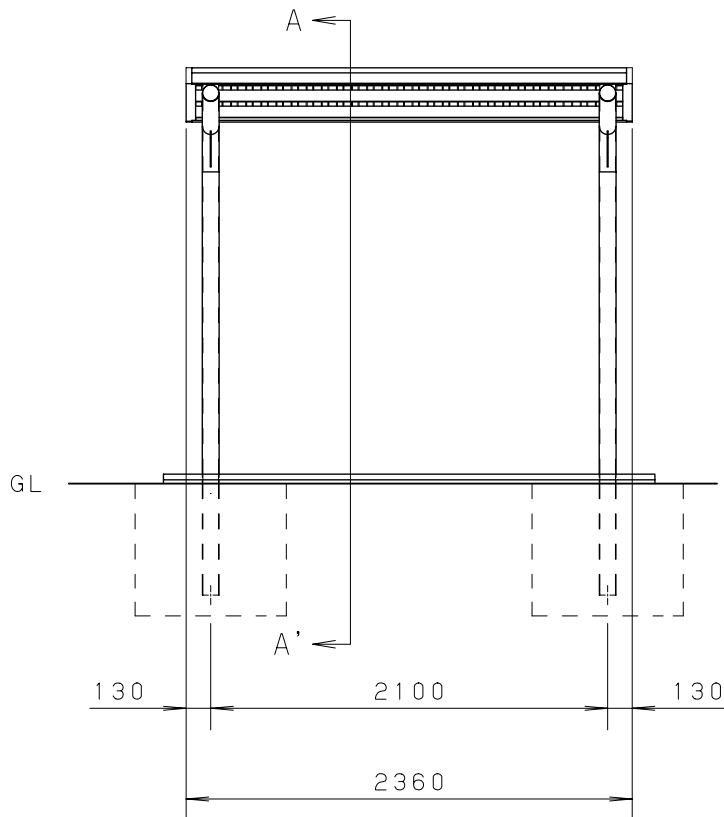


＜正面図 S=1：40＞

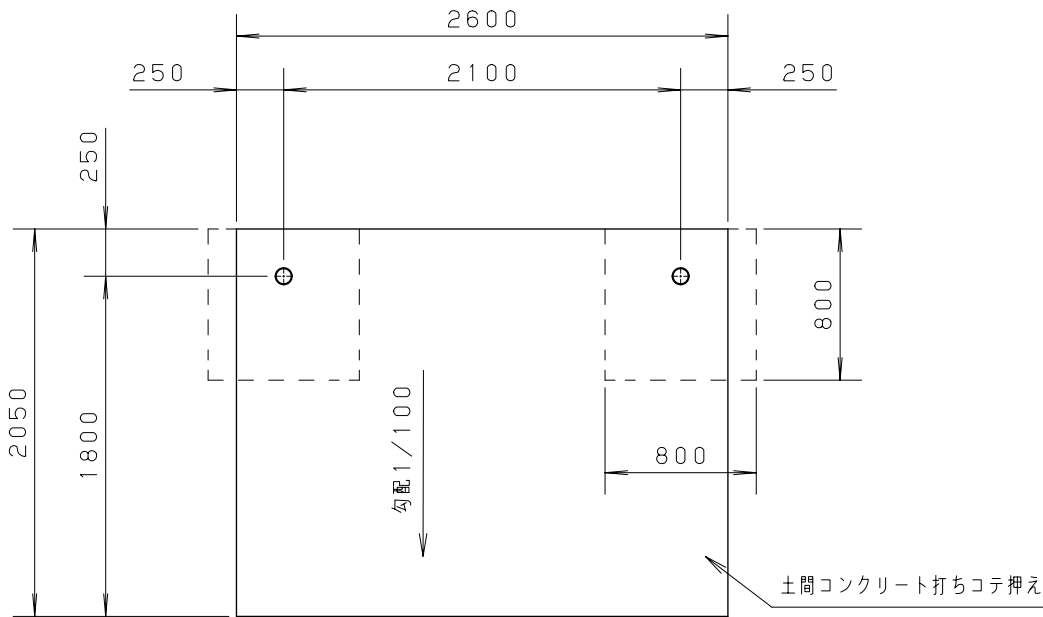


＜基礎伏せ図 S=1：40＞

（ 注意：この基礎は標準を示しています。
現場の実情に合わせて、ご設計下さい。 ）

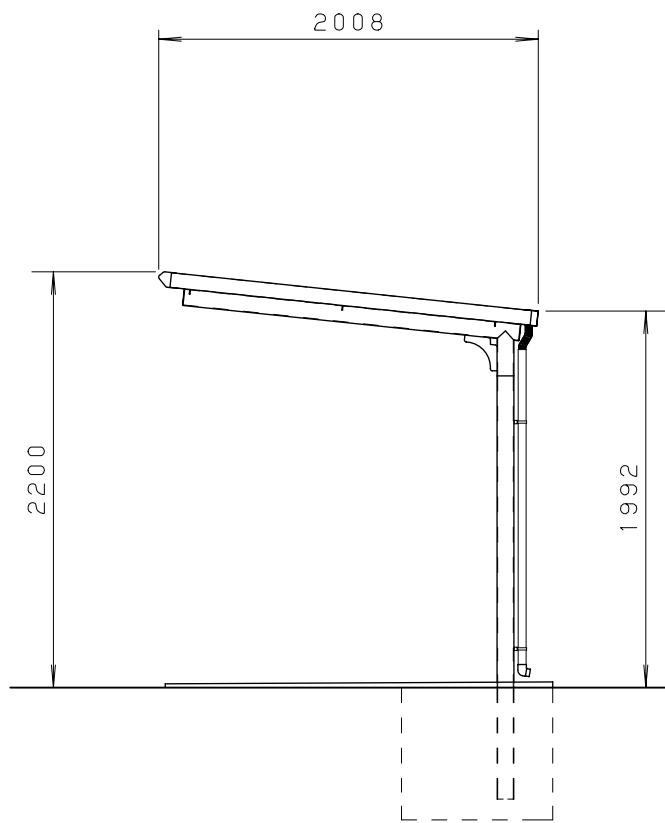


＜側面図 S=1：40＞

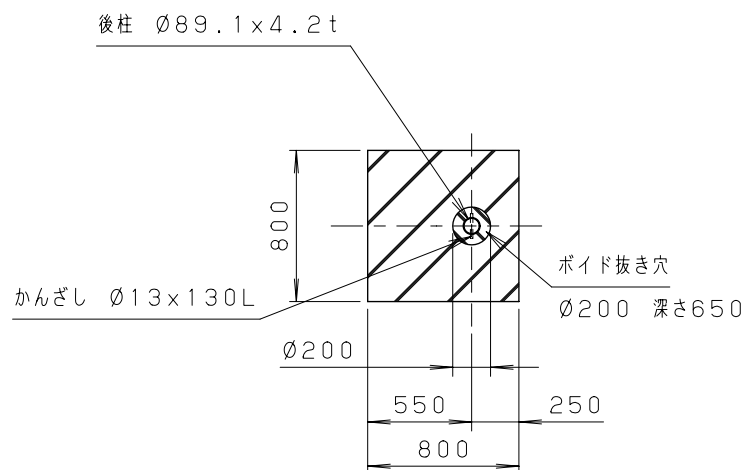

＜基礎部詳細図 S=1：40＞

仕様大要

品 名	サイズ	材 質	仕 上 げ
後柱	Ø89.1×4.2t	亜鉛めっき鋼管	ポリエステル系樹脂粉末塗装
梁	Ø89.1×4.2t	亜鉛めっき鋼管	ポリエステル系樹脂粉末塗装
母屋	[-60×30×20×1.6t	亜鉛めっき鋼板	ポリエステル系樹脂粉末塗装
屋根	0.5t	塗装溶融アルミニウム亜鉛合金めっき鋼板	色：85-80A
化粧（前後・左右）	0.6t	カラー鋼板	
軒樋	47.5×50×30	塩化ビニール	
縦樋	Ø42	塩化ビニール	
組立ボルト・ナット	M6・M8・M10	SUS	

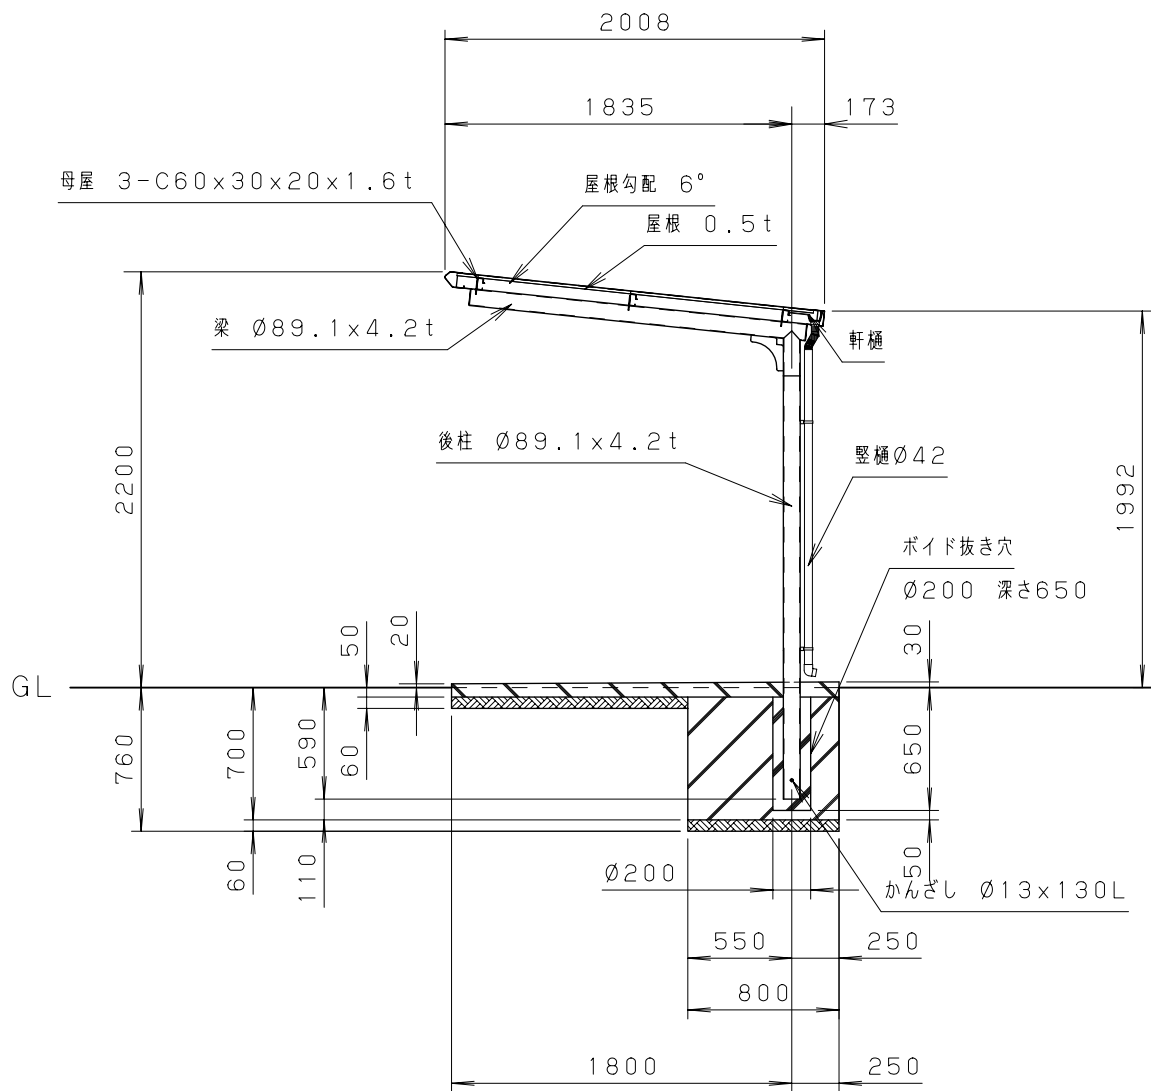

＜A-A'断面図 S=1：40＞

＜建築面積＞
 $2.1(m) \times \{1.835(m) - 1(m)\} = 1.7535(m^2)$
 $\Rightarrow 1.75(m^2)$

＜屋根面積＞
 $2.36(m) \times 2.008(m) = 4.73888(m^2)$
 $\Rightarrow 4.74(m^2)$

＜設置可能地域＞（長期地耐力 50kN/m²以上 垂直積雪量45cm以下）
（基準風速V₀34m/s以下 地表面粗度区分Ⅱ以上）

単位	mm	縮尺	1/40	製図	2025.7.1
図名	サンキン自転車駐輪場（ボイド仕様図） SAL-21-01V（一般地） 樋セット付き				
☎サンキン株式会社					