



仕様大要


品 名	サイズ	材 質	仕 上 げ
後柱	φ89.1×4.2t	亜鉛めっき鋼管	ポリエステル系樹脂粉末塗装
梁	φ89.1×4.2t	亜鉛めっき鋼管	ポリエステル系樹脂粉末塗装
母屋	[-60×30×20×1.6t	亜鉛めっき鋼板	ポリエステル系樹脂粉末塗装
屋根	0.5t	塗装溶融アルミニウム亜鉛合金めっき鋼板	色：85-80A
化粧（前後・左右）	0.6t	カラー鋼板	
軒樋	47.5×50×30	塩化ビニール	
縦樋	φ42	塩化ビニール	
組立ボルト・ナット	M6・M8・M10	SUS	

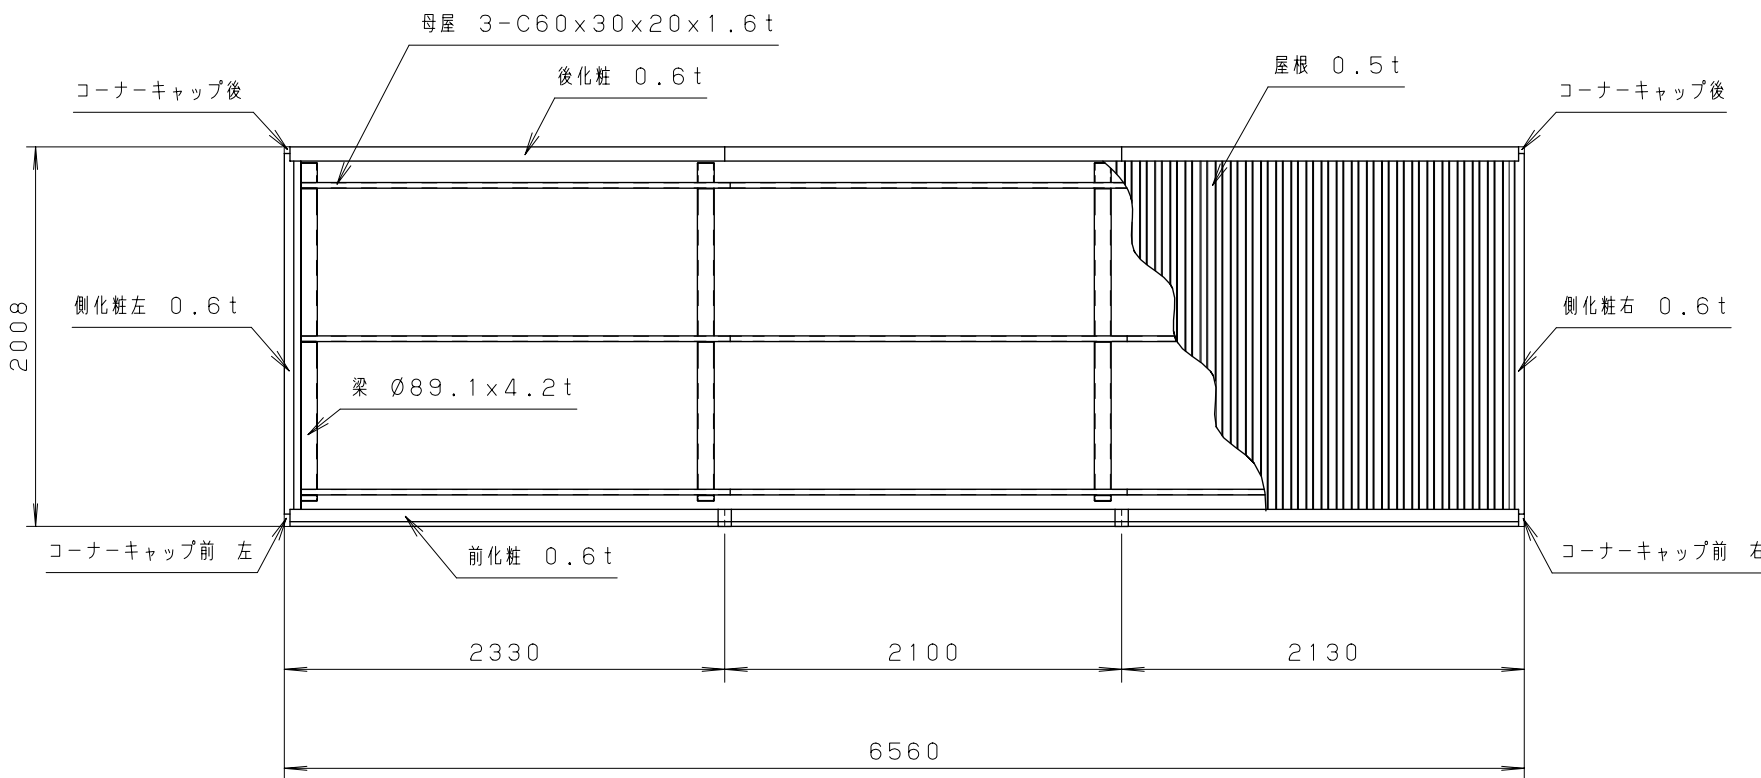

<平面図 S=1:40>

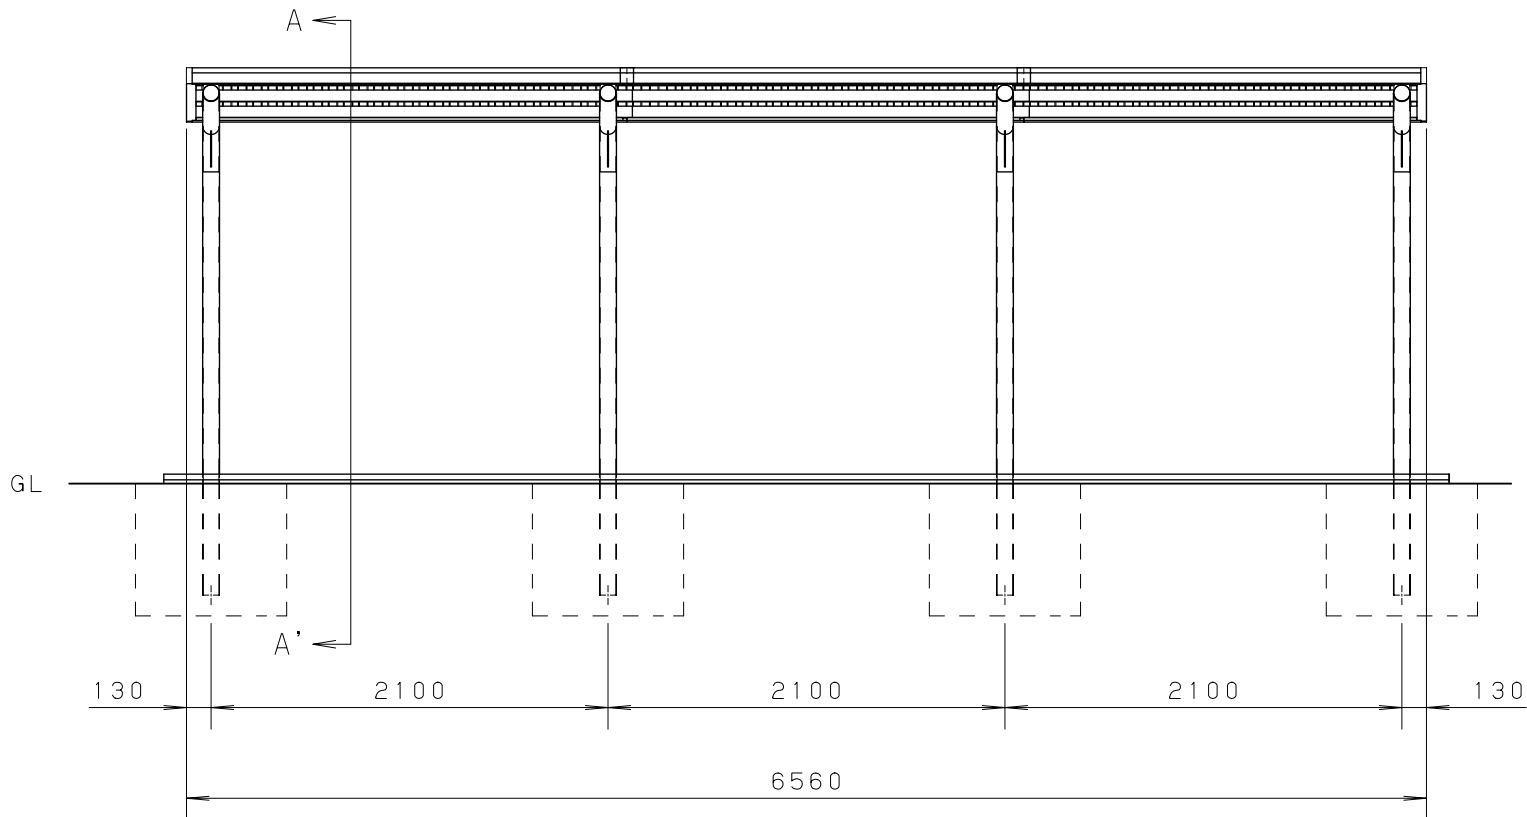


<正面図 S=1:40>

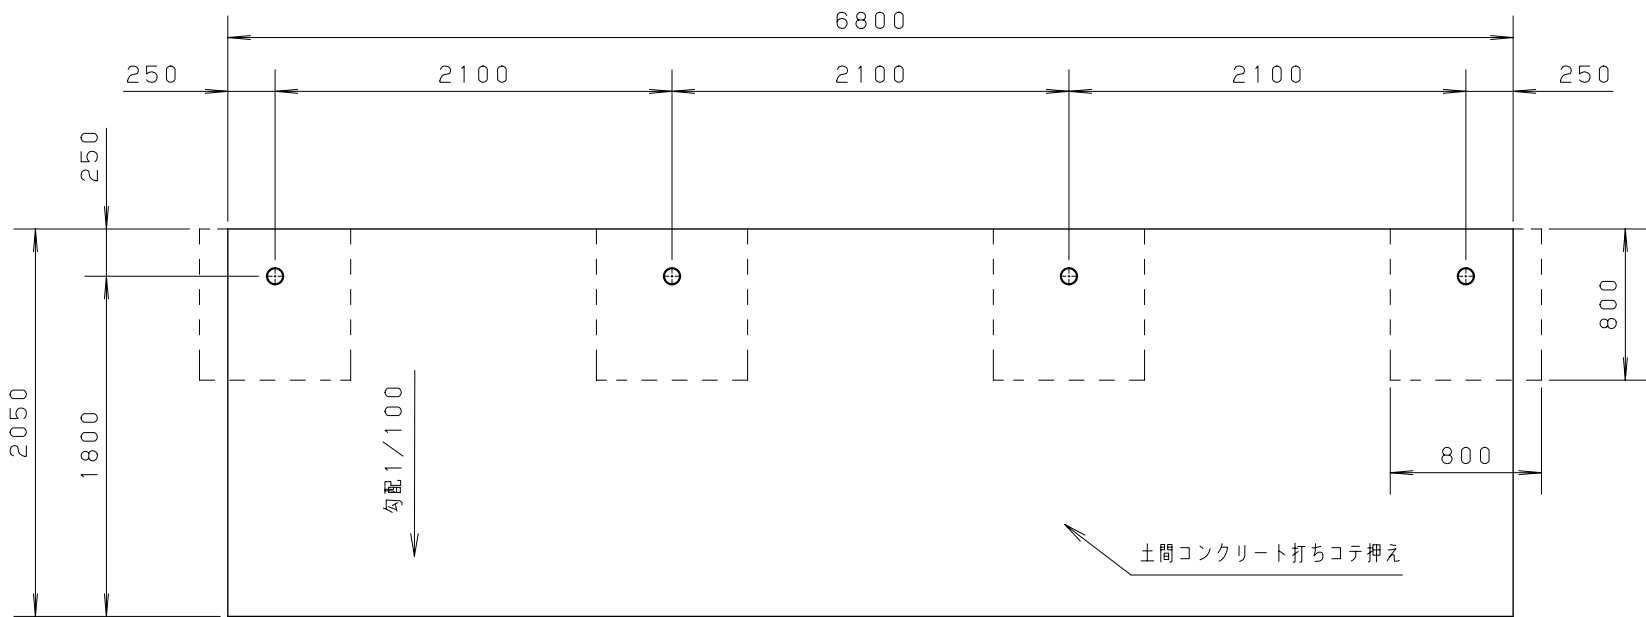


<基礎伏せ図 S=1:40>


注意：この基礎は標準を示しています。
現場の実情に合わせて、ご設計下さい。

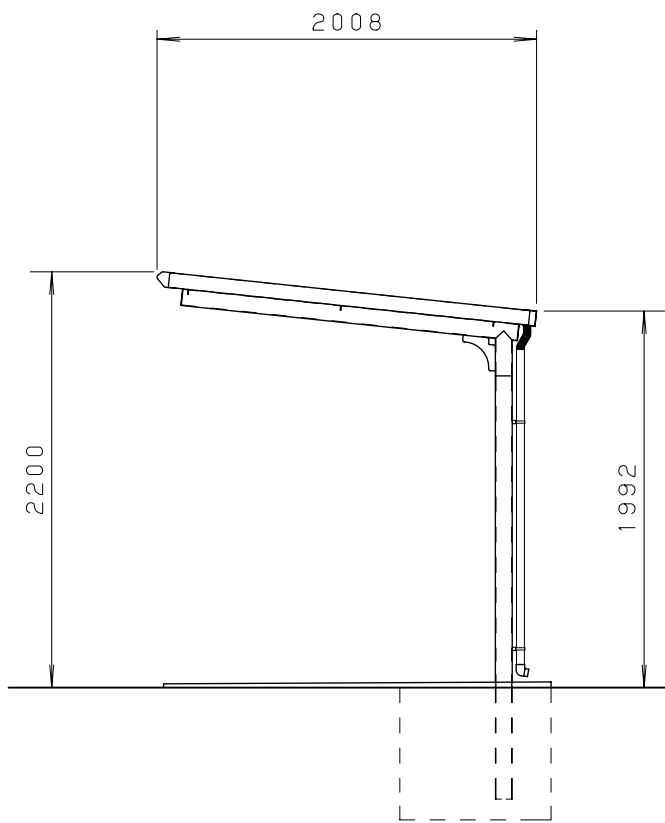

<側面図 S=1:40>

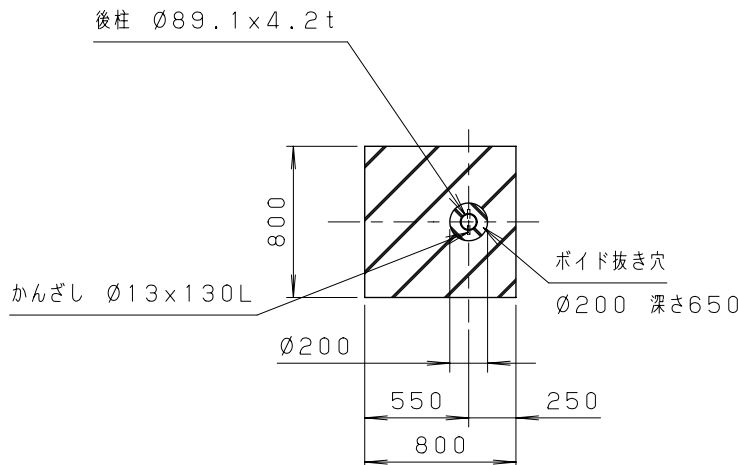

<基礎部詳細図 S=1:40>

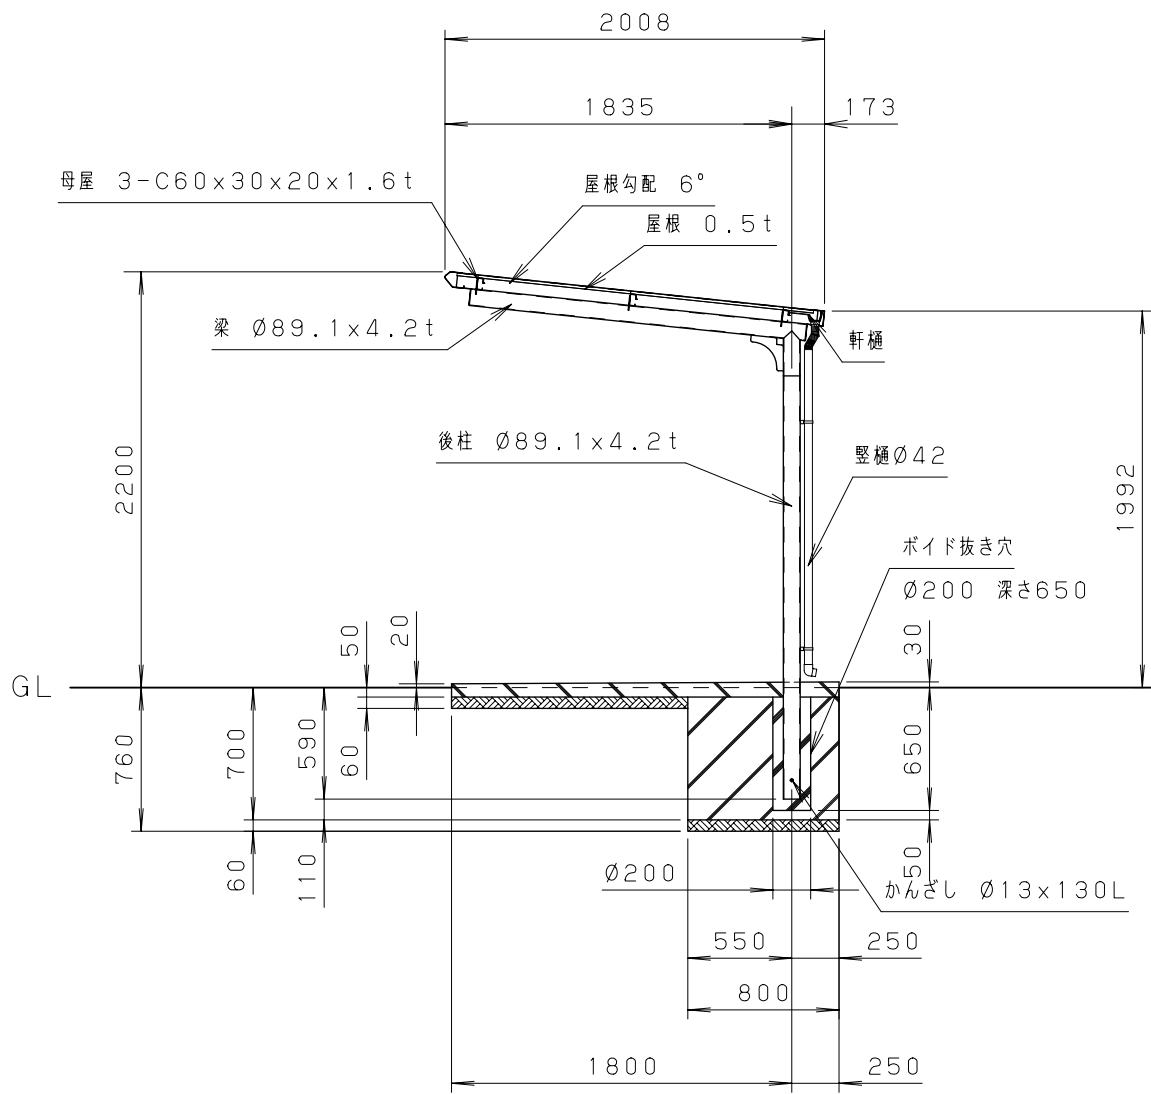

<A-A'断面図 S=1:40>

<建築面積>
 $6.3(m) \times \{1.835(m) - 1(m)\} = 5.2605(m^2)$
 $\Rightarrow 5.26(m^2)$

<屋根面積>
 $6.56(m) \times 2.008(m) = 13.17248(m^2)$
 $\Rightarrow 13.17(m^2)$

<設置可能地域> (長期地耐力 50kN/m²以上 垂直積雪量45cm以下)
(基準風速Vo34m/s以下 地表面粗度区分Ⅱ以上)

単位	mm	縮尺	1/40	製図	2025.7.1
図名	サンキン自転車駐輪場（ボイド仕様図） SAL-21-03V（一般地） 樋セット付き				
🌀サンキン株式会社					