




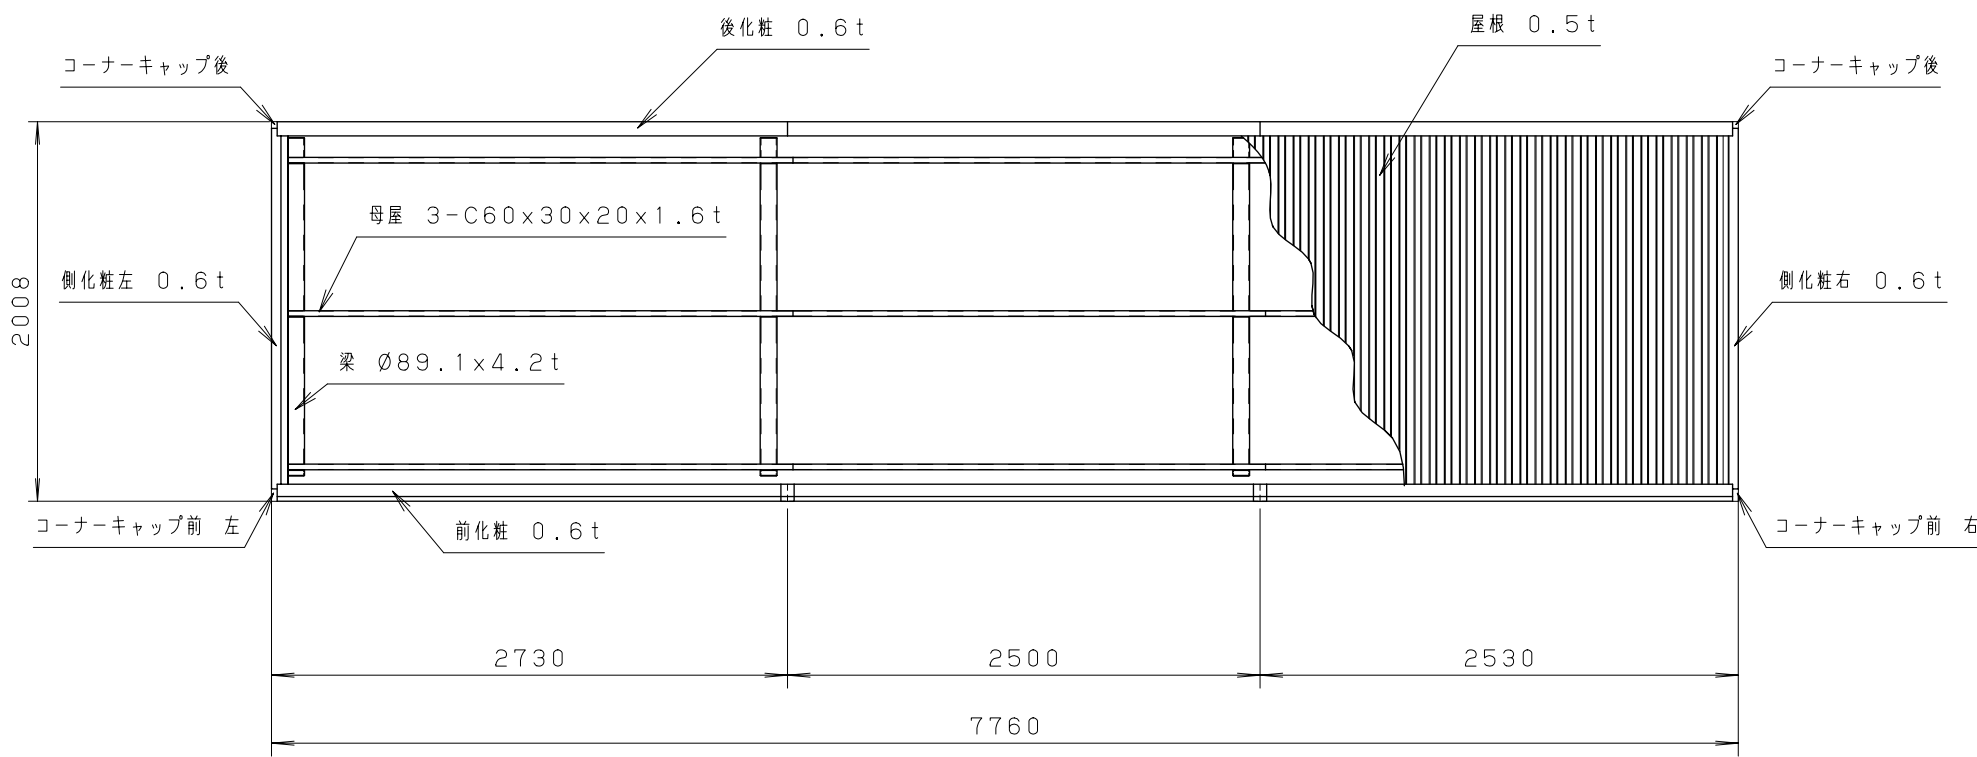

<平面図 S=1:40>

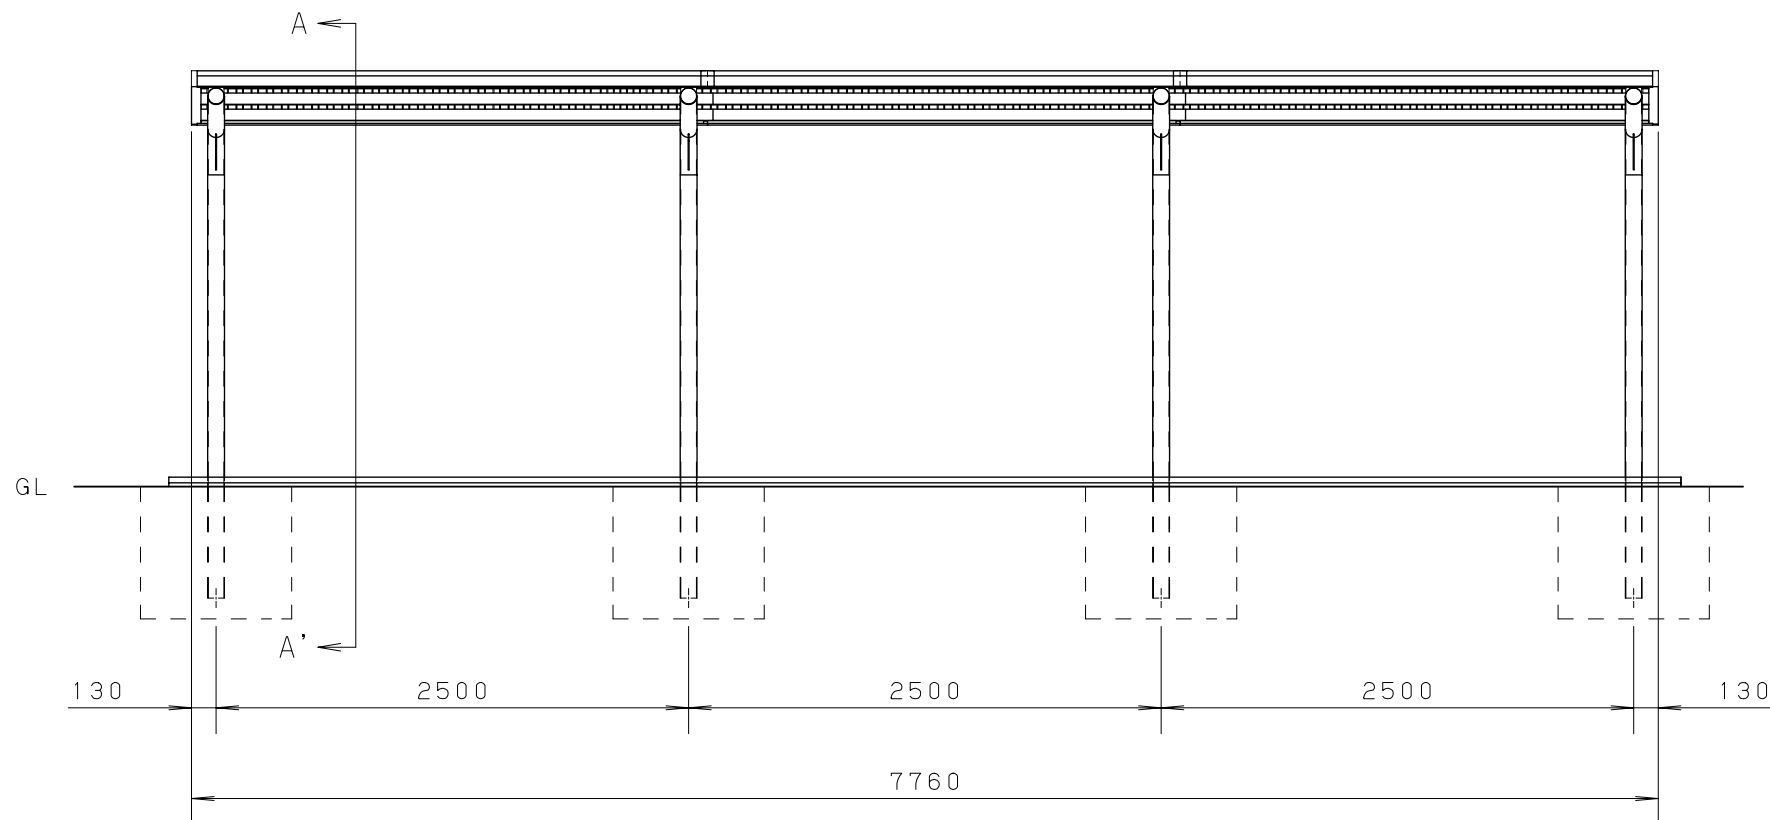


<正面図 S=1:40>

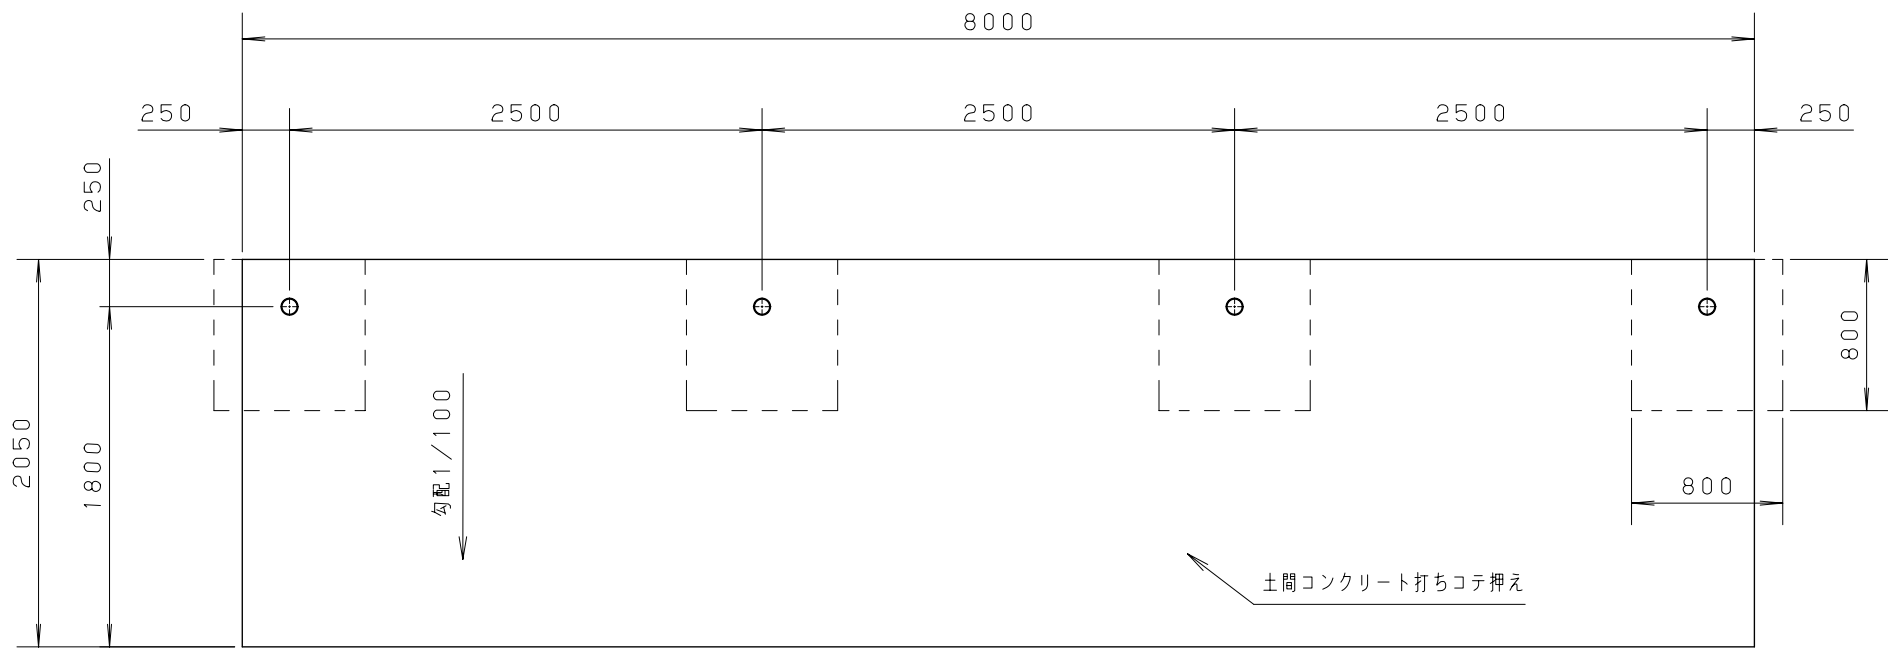


<基礎伏せ図 S=1:40>

注意：この基礎は標準を示しています。
現場の実情に合わせて、ご設計下さい。

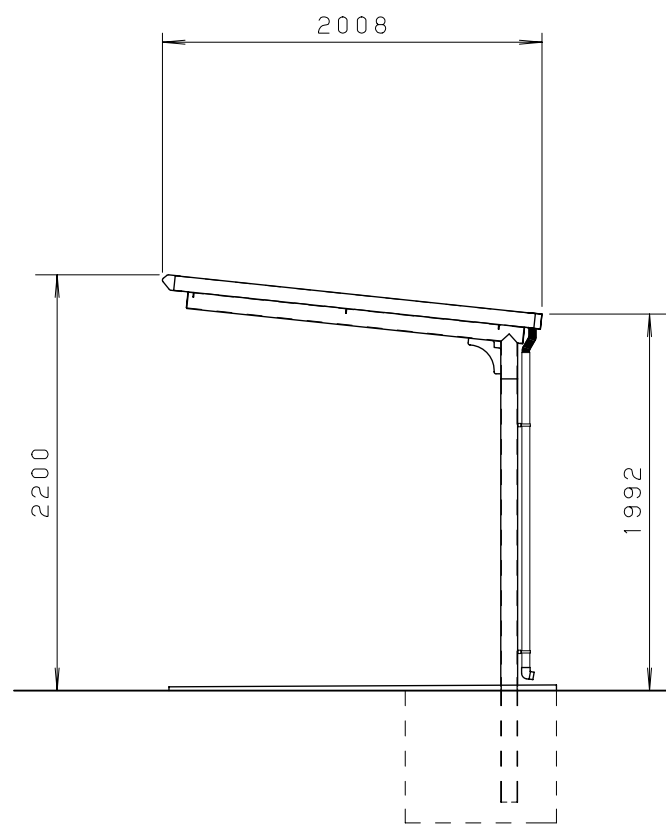


<側面図 S=1:40>

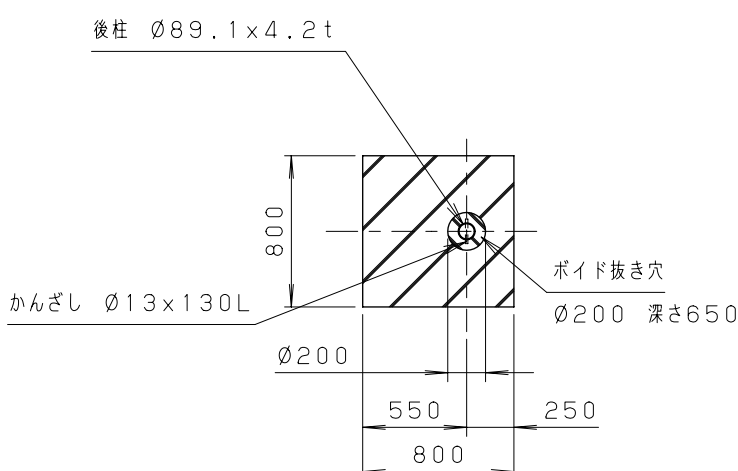

<基礎部詳細図 S=1:40>

仕様大要

品名	サイズ	材質	仕上げ
後柱	Ø89.1x4.2t	亜鉛めっき鋼管	ポリエステル系樹脂粉末塗装
梁	Ø89.1x4.2t	亜鉛めっき鋼管	ポリエステル系樹脂粉末塗装
母屋	[-60x30x20x1.6t	亜鉛めっき鋼板	ポリエステル系樹脂粉末塗装
屋根	0.5t	塗装溶融アルミニウム亜鉛合金めっき鋼板	色:85-80A
化粧(前後・左右)	0.6t	カラー鋼板	
軒樋	47.5x50x30	塩化ビニール	
壁樋	Ø42	塩化ビニール	
組立ボルト・ナット	M6・M8・M10	SUS	

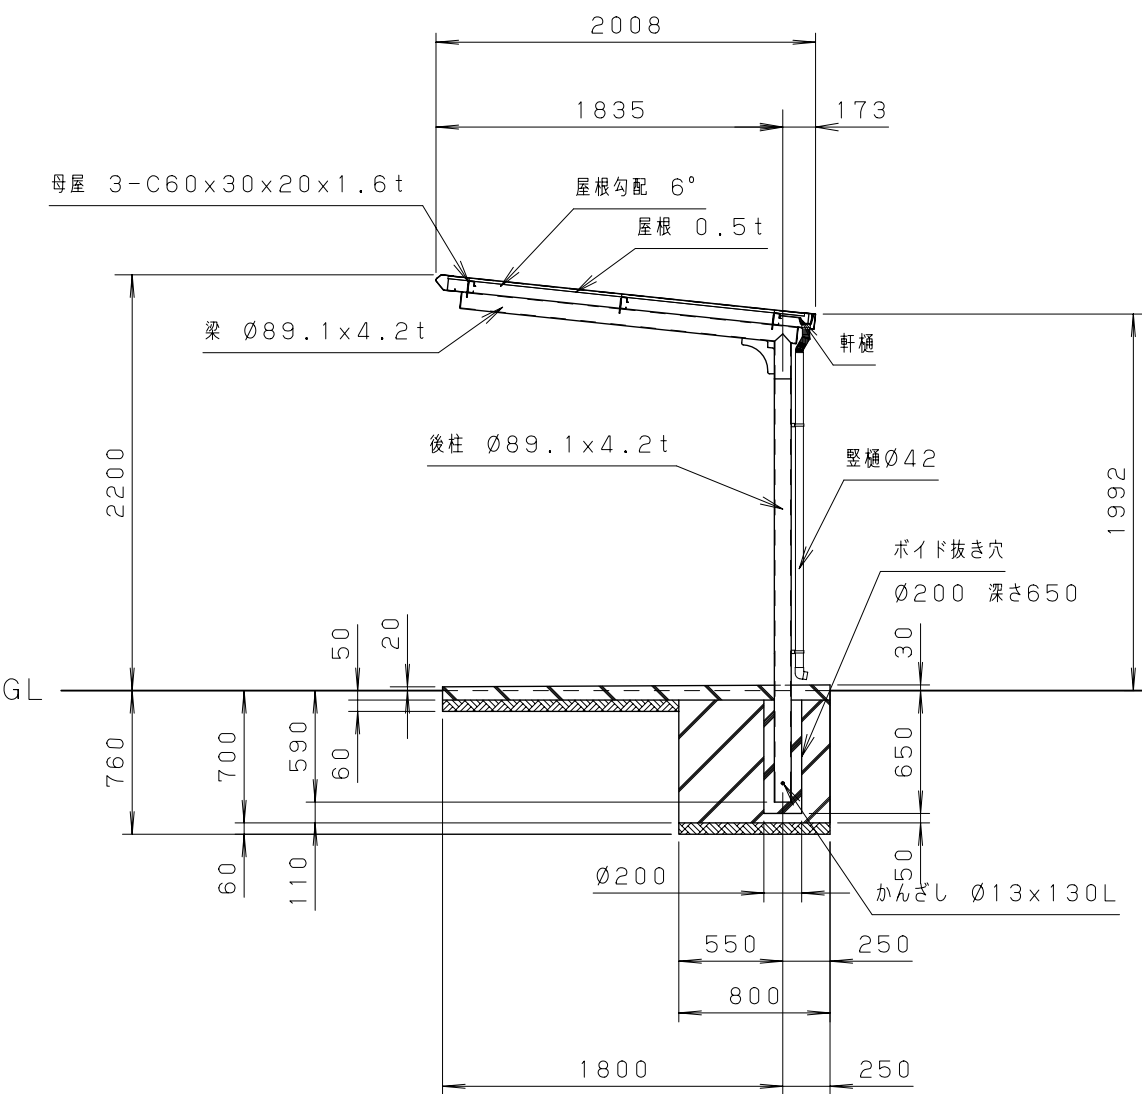

<A-A'断面図 S=1:40>

<建築面積>
 $7.5(m) \times \{1.835(m) - 1(m)\} = 6.2625(m^2)$
 $\Rightarrow 6.26(m^2)$

<屋根面積>
 $7.76(m) \times 2.008(m) = 15.58208(m^2)$
 $\Rightarrow 15.58(m^2)$

<設置可能地域> (長期地耐力 50kN/m²以上 垂直積雪量45cm以下)
(基準風速Vo34m/s以下 地表面粗度区分Ⅲ以上)

単位	mm	縮尺	1/40	製図	2025.7.1
図名	サンキン自転車駐輪場（ボイド仕様図） SAL-25-03V（一般地） 樋セット付き				
●サンキン株式会社					