




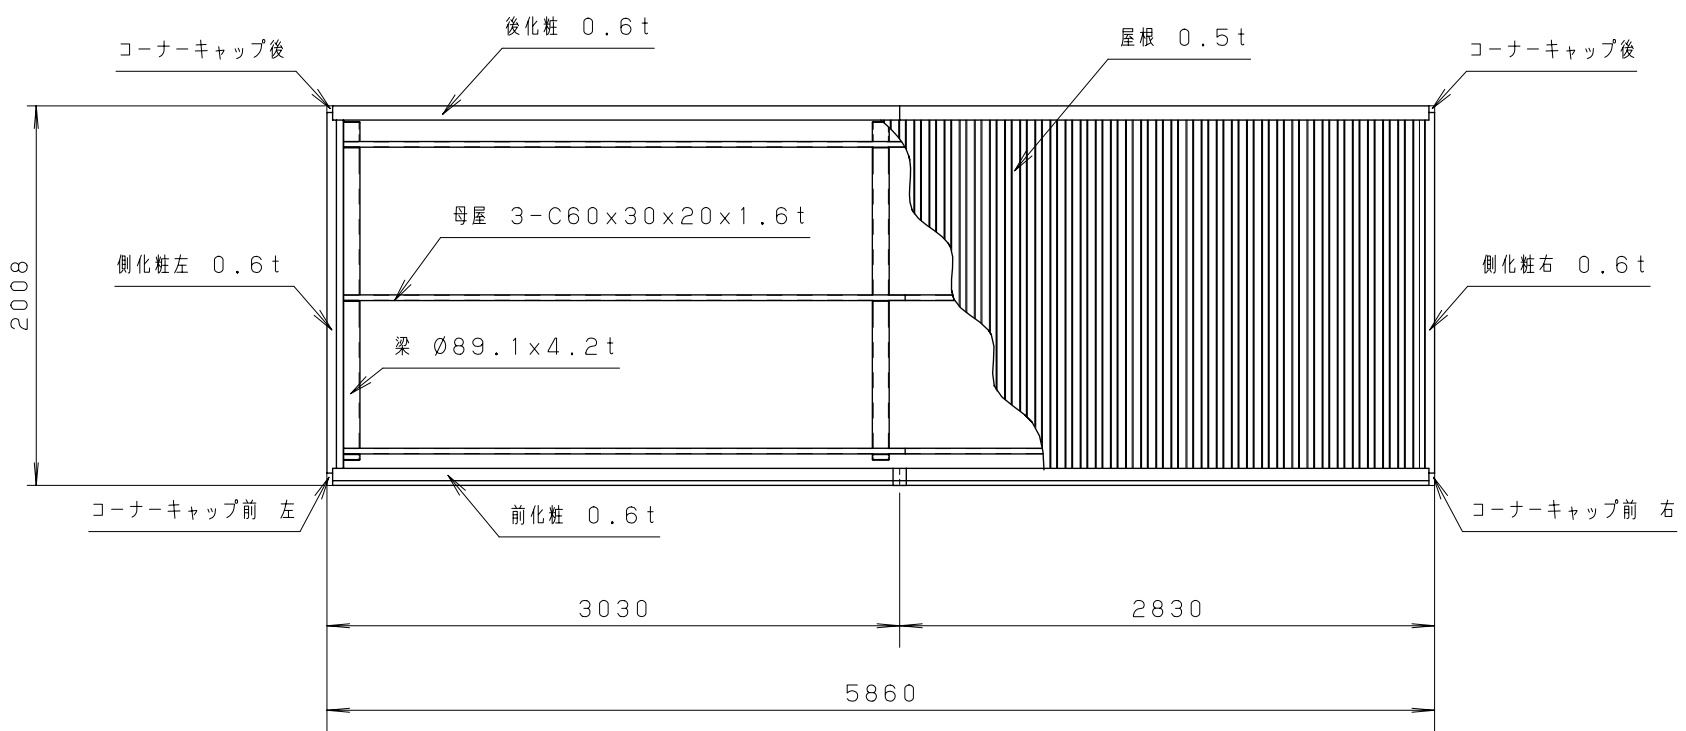


<平面図 S=1:40>

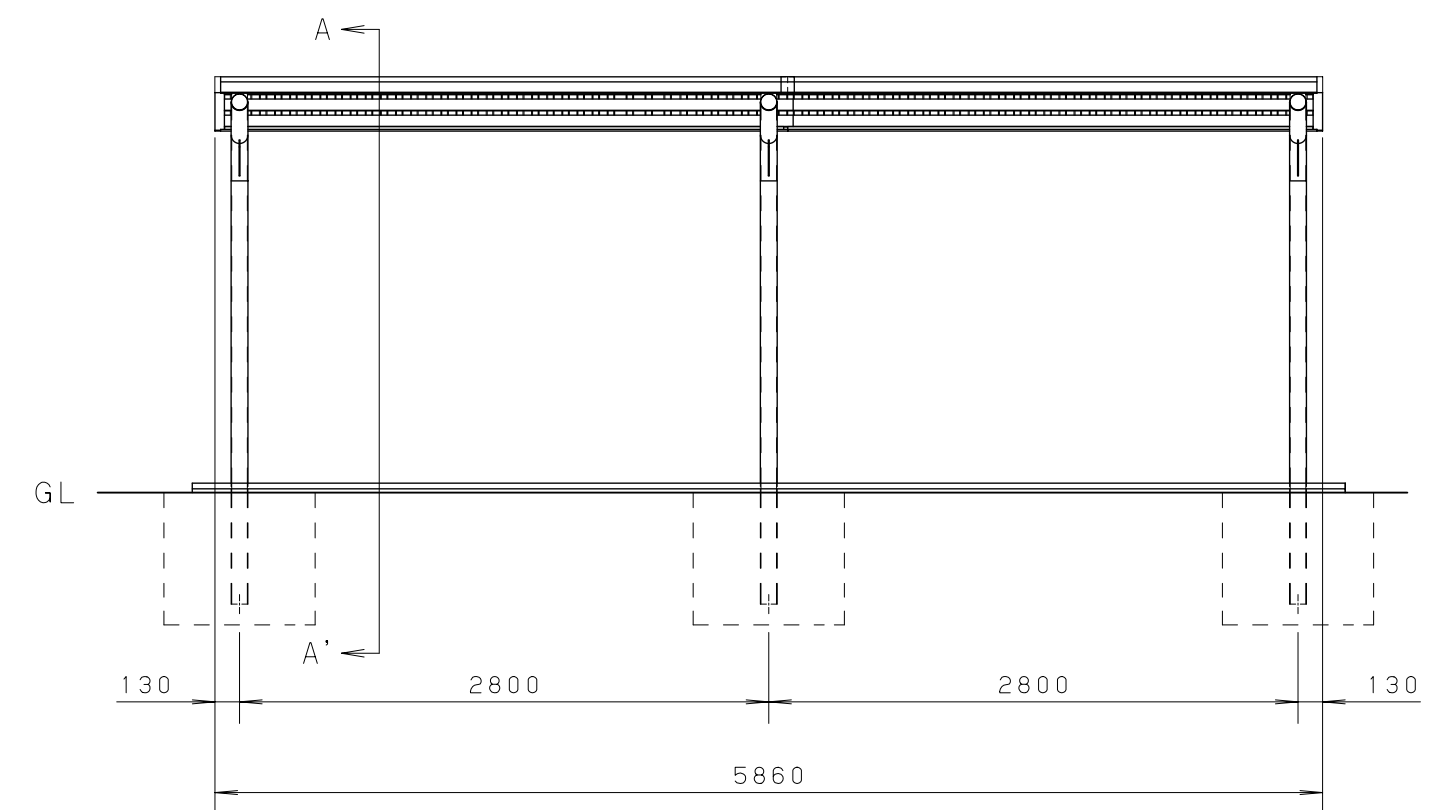


<正面図 S=1:40>

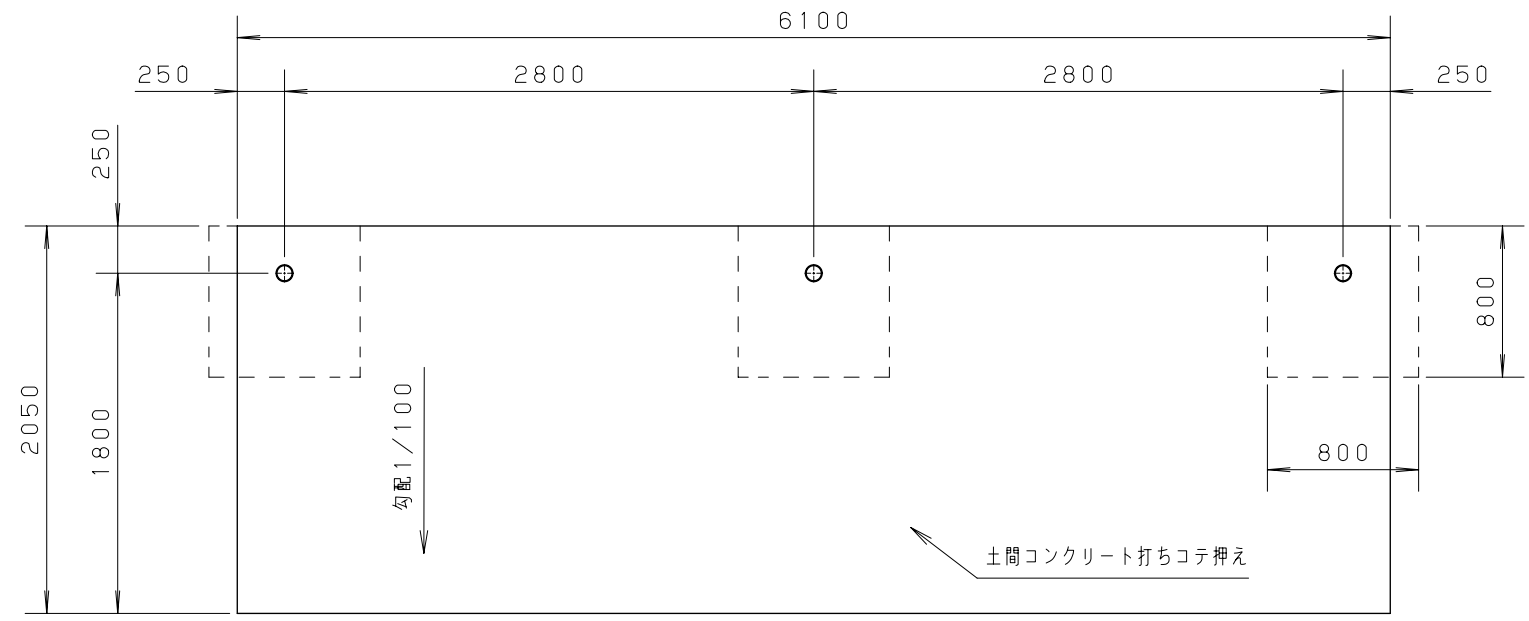

<基礎伏せ図 S=1:40>

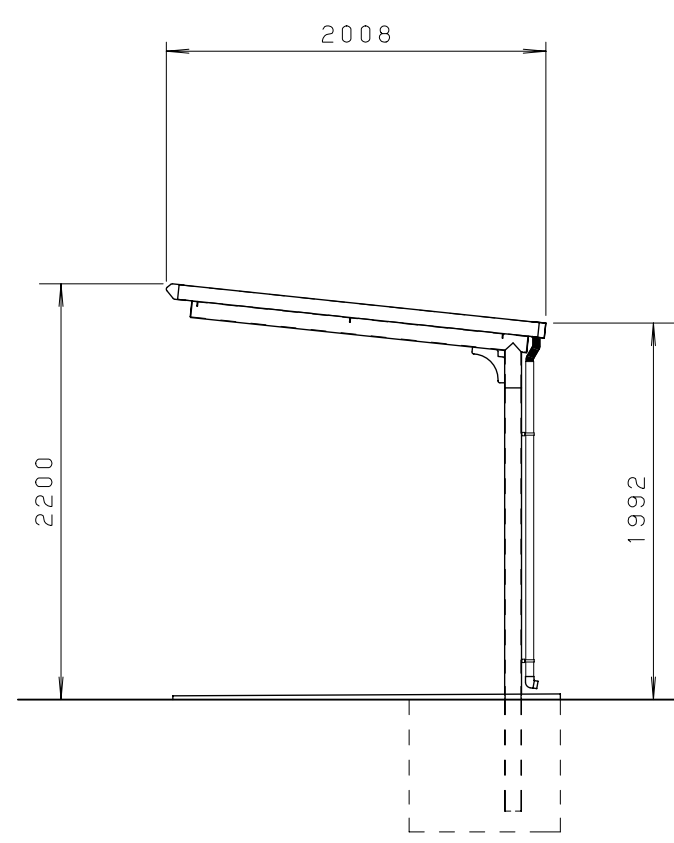


<側面図 S=1:40>

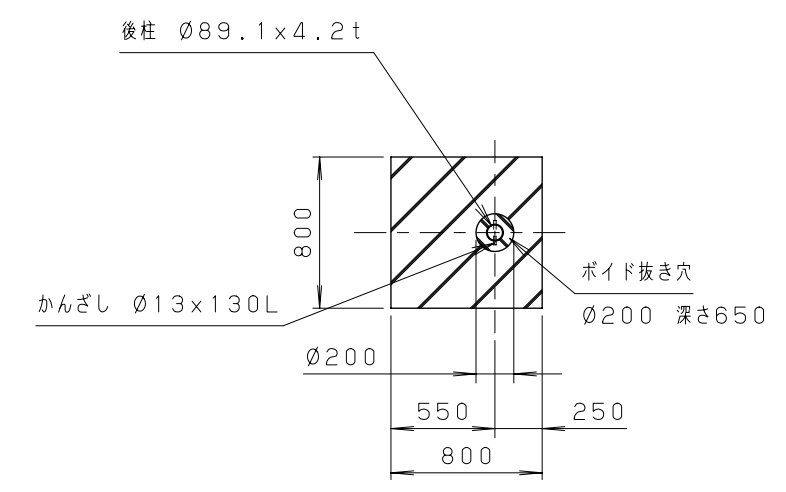

<基礎部詳細図 S=1:40>

仕様大要

| 品名        | サイズ             | 材質                  | 仕上げ           |
|-----------|-----------------|---------------------|---------------|
| 後柱        | Ø89.1×4.2t      | 亜鉛めっき鋼管             | ポリエステル系樹脂粉末塗装 |
| 梁         | Ø89.1×4.2t      | 亜鉛めっき鋼管             | ポリエステル系樹脂粉末塗装 |
| 母屋        | [-60×30×20×1.6t | 亜鉛めっき鋼板             | ポリエステル系樹脂粉末塗装 |
| 屋根        | 0.5t            | 塗装溶融アルミニウム亜鉛合金めっき鋼板 | 色:85-80A      |
| 化粧(前後・左右) | 0.6t            | カラー鋼板               |               |
| 軒樋        | 47.5×50×30      | 塩化ビニール              |               |
| 縦樋        | Ø42             | 塩化ビニール              |               |
| 組立ボルト・ナット | M6・M8・M10       | SUS                 |               |

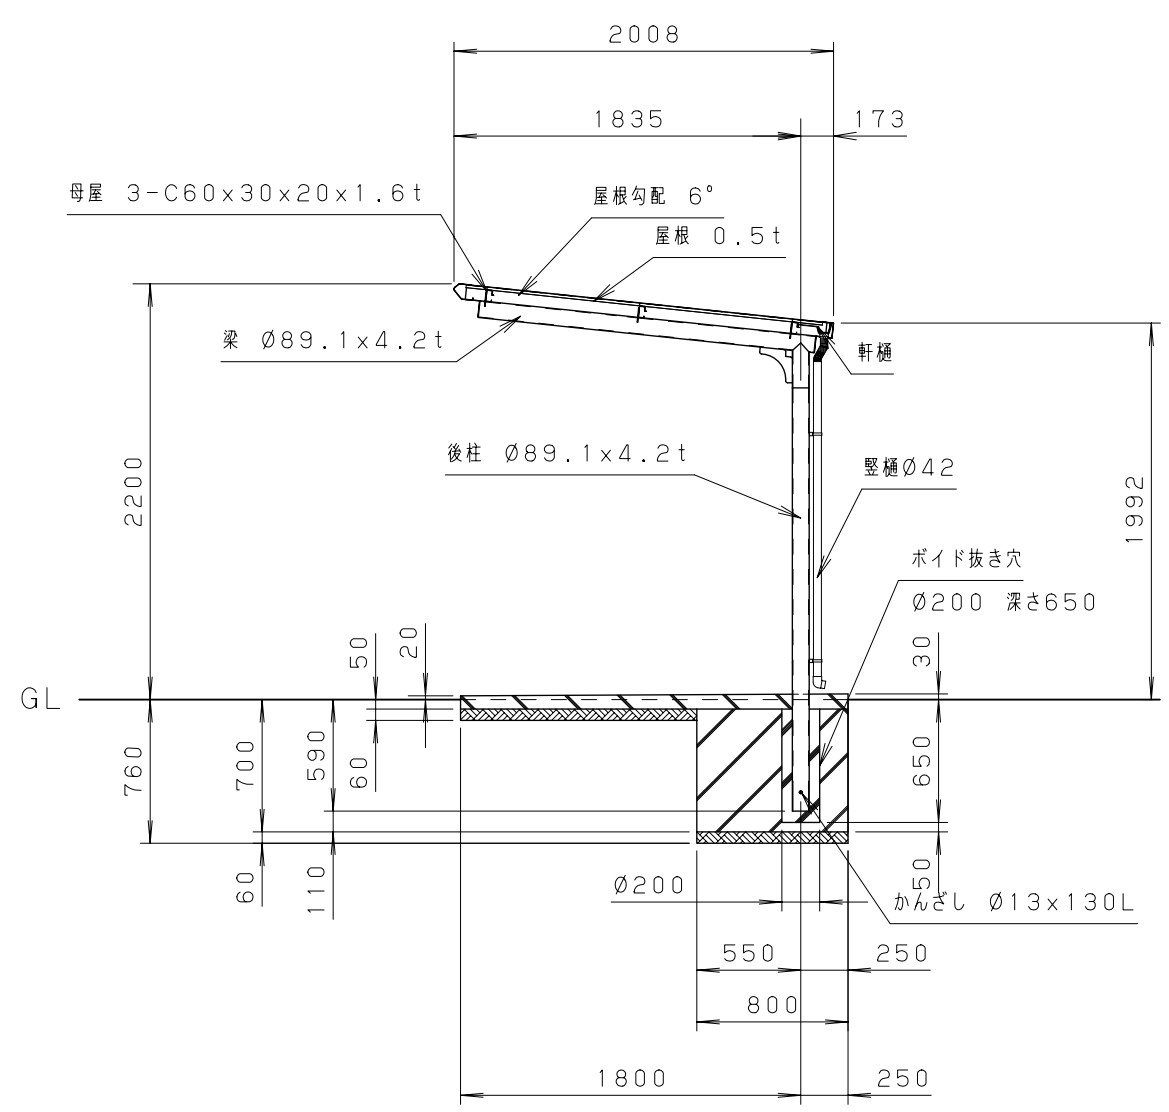

<A-A'断面図 S=1:40>

<建築面積>  
 $5.6(m) \times \{1.835(m) - 1(m)\} = 4.676(m^2)$   
 $\Rightarrow 4.68(m^2)$

<屋根面積>  
 $5.86(m) \times 2.008(m) = 11.76688(m^2)$   
 $\Rightarrow 11.77(m^2)$

<設置可能地域> (長期地耐力 50kN/m<sup>2</sup>以上 垂直積雪量45cm以下)  
(基準風速Vo34m/s以下 地表面粗度区分Ⅱ以上)

|           |                                                 |    |      |    |          |
|-----------|-------------------------------------------------|----|------|----|----------|
| 単位        | mm                                              | 縮尺 | 1/40 | 製図 | 2025.7.1 |
| 図名        | サンキン自転車駐輪場（ボイド仕様図）<br>SAL-28-02V（一般地）<br>樋セット付き |    |      |    |          |
| 🌀サンキン株式会社 |                                                 |    |      |    |          |