




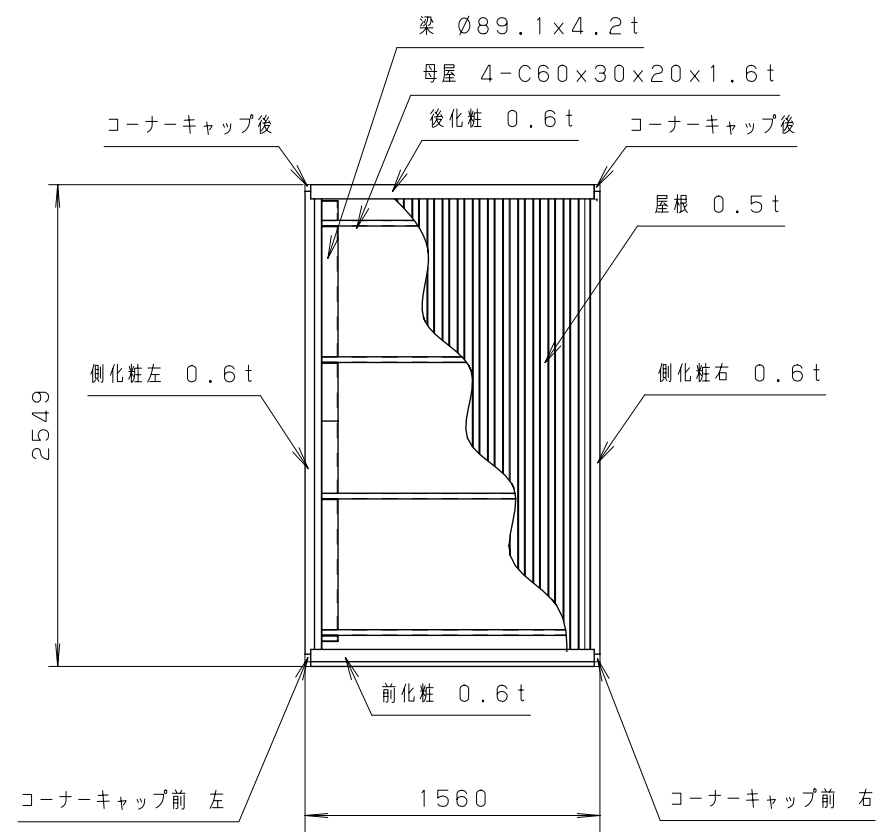


<平面図 S=1:40>

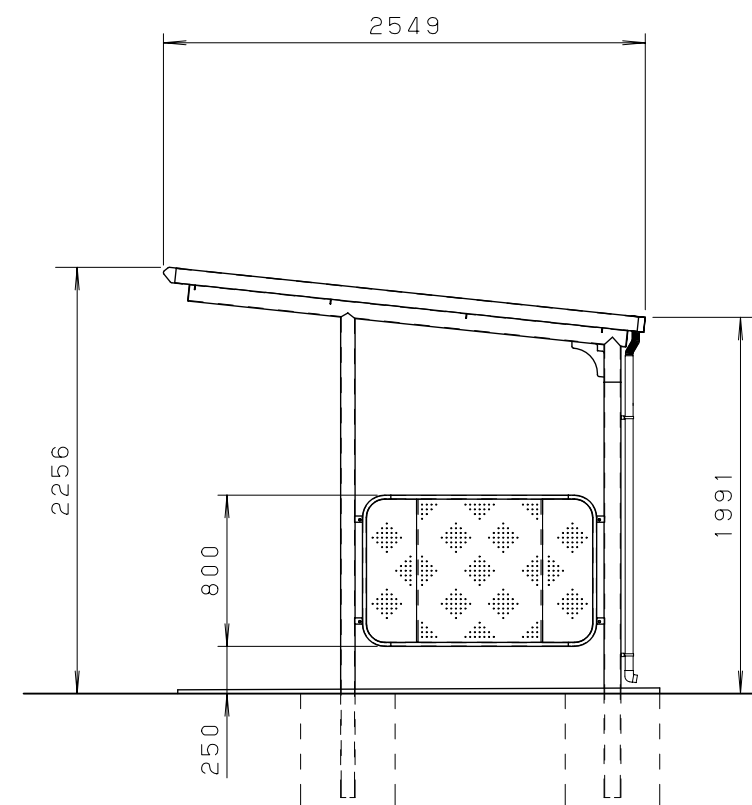

<側面図 S=1:40>

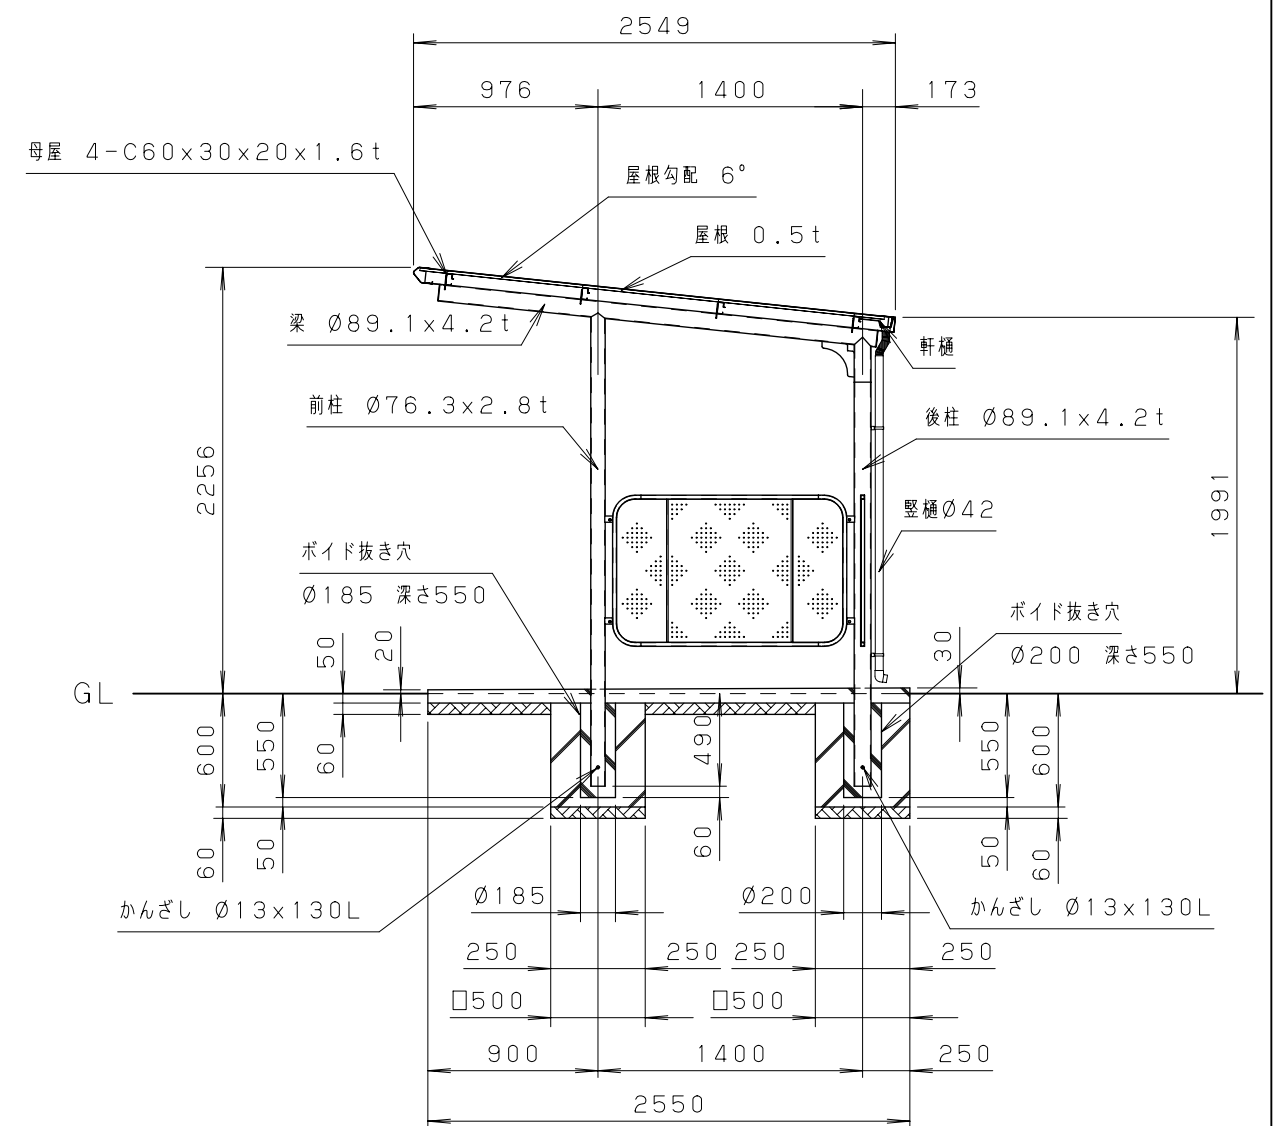

<矩形図 S = 1 : 40>

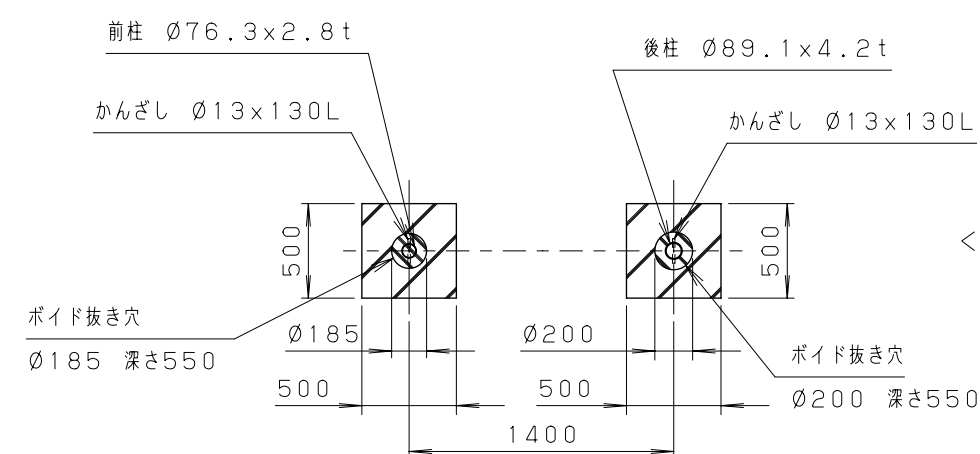

品 名	サイズ	材 質	仕 上 げ
前柱	Ø76.3×2.8t	亜鉛めっき鋼管	ポリエステル系樹脂粉末塗装
後柱	Ø89.1×4.2t	亜鉛めっき鋼管	ポリエステル系樹脂粉末塗装
梁	Ø89.1×4.2t	亜鉛めっき鋼管	ポリエステル系樹脂粉末塗装
屋根	□-60×30×20×1.6t	亜鉛めっき鋼板	ポリエステル系樹脂粉末塗装
化粧（前後・左右）	0.5t	塗装溶融アルミニウム亜鉛合金めっき鋼板	色：85-80A
壁パネル枠	0.6t	カラー鋼板	
壁パネル	□21×21×1.6t	角形鋼管	ポリエステル系樹脂粉末塗装
軒樋	0.6t	亜鉛めっき鋼板	ポリエステル系樹脂粉末塗装
堅 礎	47.5×50×30	塩化ビニール	
組立ボルト・ナット	φ42	塩化ビニール	
	M6・M8・M10	SUS	

＜設置可能地域＞（長期地耐力 50 kN/m^2 以上 垂直積雪量 60 cm 以下
基準風速 $V_0 36 \text{ m/s}$ 以下 地表面粗度区分Ⅲ以上）

単位	mm	縮尺	1/40	製図	2025.7.1
図名	サンキン自転車駐輪場（ボイド仕様図） SAL4-13-01V（一般地） 櫃セット・壁パネル付き				
 サンキン株式会社					