




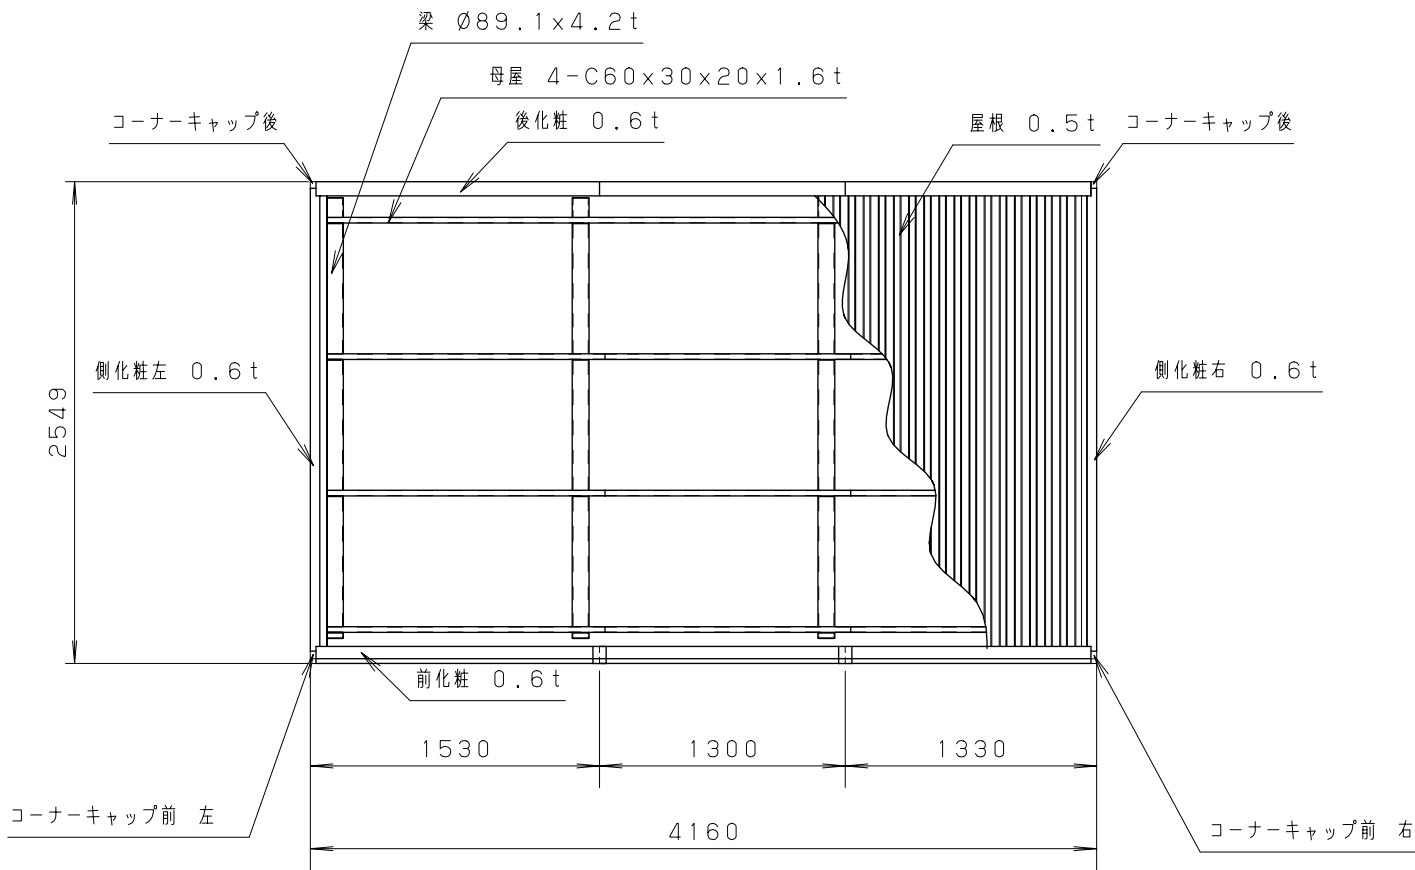

<平面図 S=1:40>

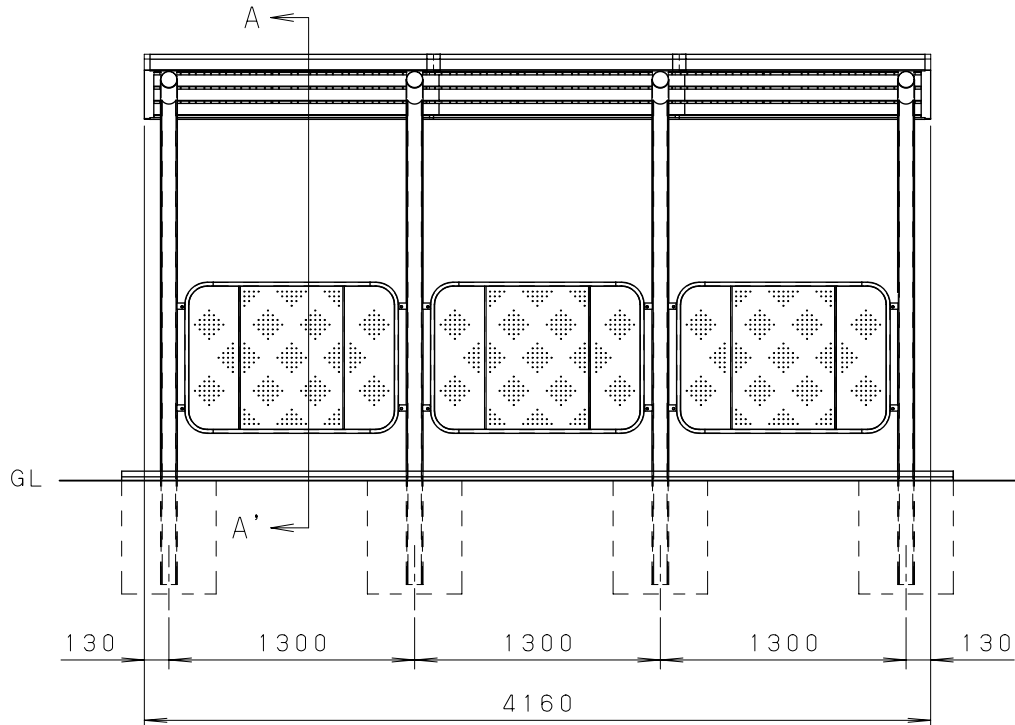


<正面図 S=1:40>

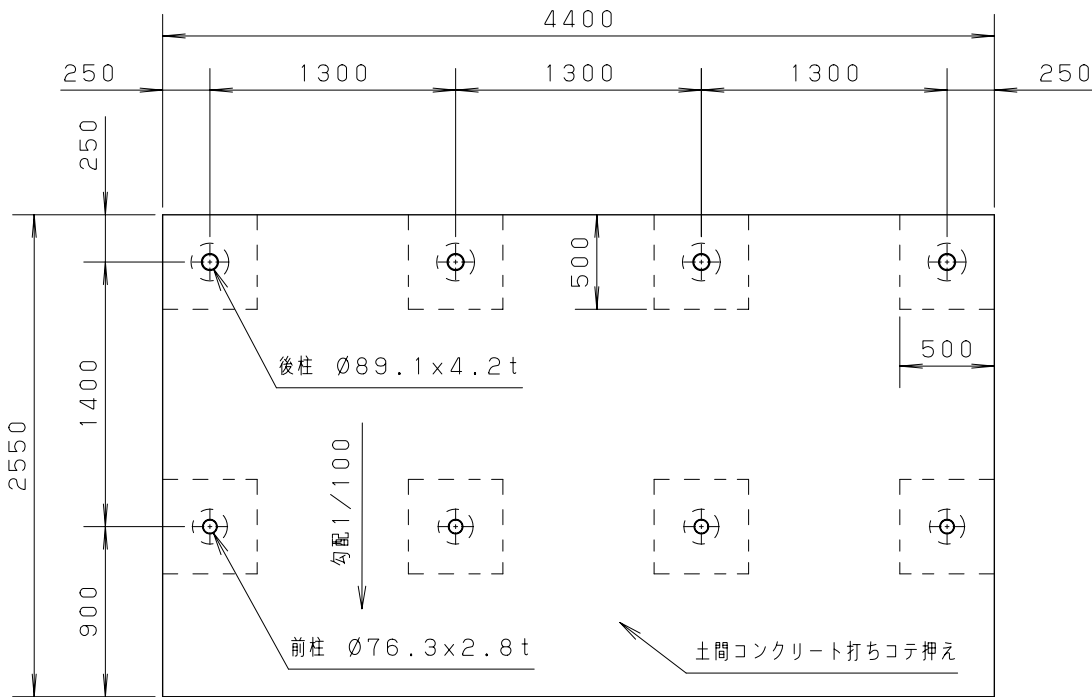


<基礎伏せ図 S=1:40>

注意：この基礎は標準を示しています。
現場の実情に合わせて、ご設計下さい。

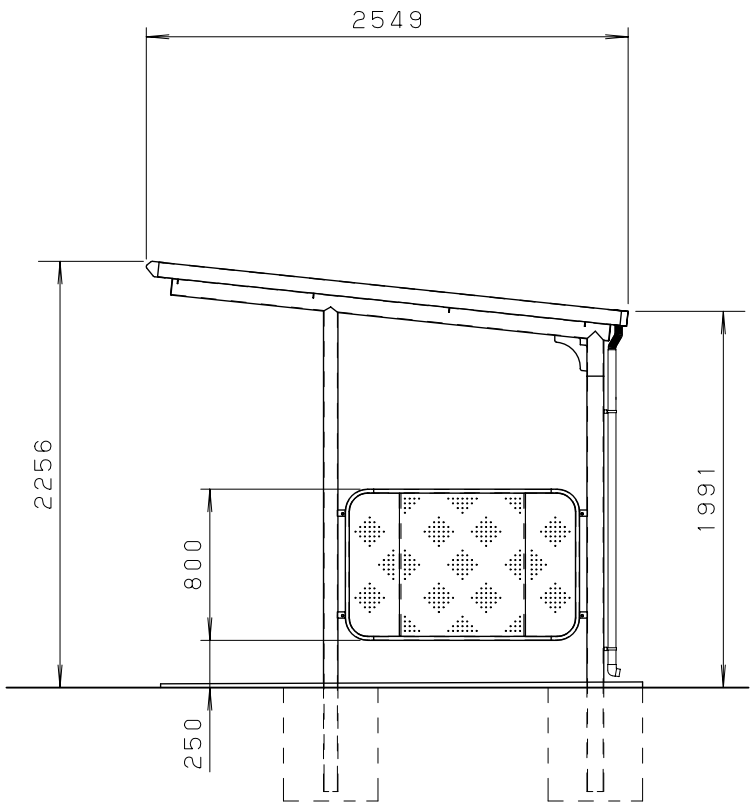

<側面図 S=1:40>

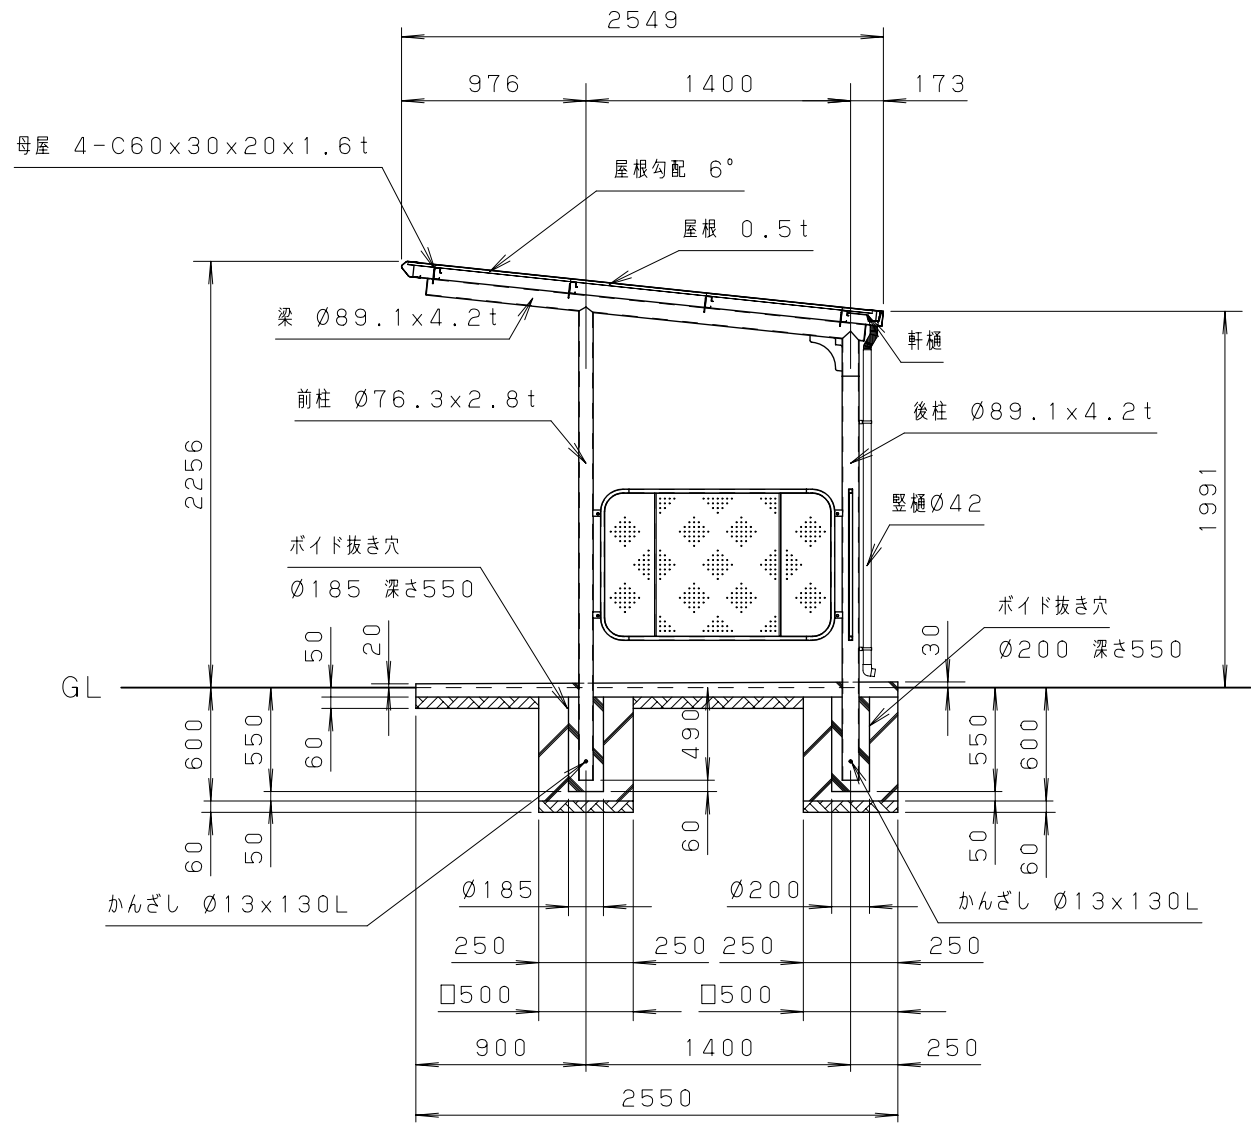


<矩形図 S=1:40>

<建築面積>
3.9 (m) x 1.4 (m) = 5.46 (㎡)
⇒ 5.46 (㎡)

<屋根面積>
4.16 (m) x 2.549 (m) = 10.60384 (㎡)
⇒ 10.60 (㎡)

<設置可能地域> (長期地耐力 50kN/㎡以上 垂積雪量60cm以下)
(基準風速V<36m/s以下 地表面粗度区分Ⅱ以上)

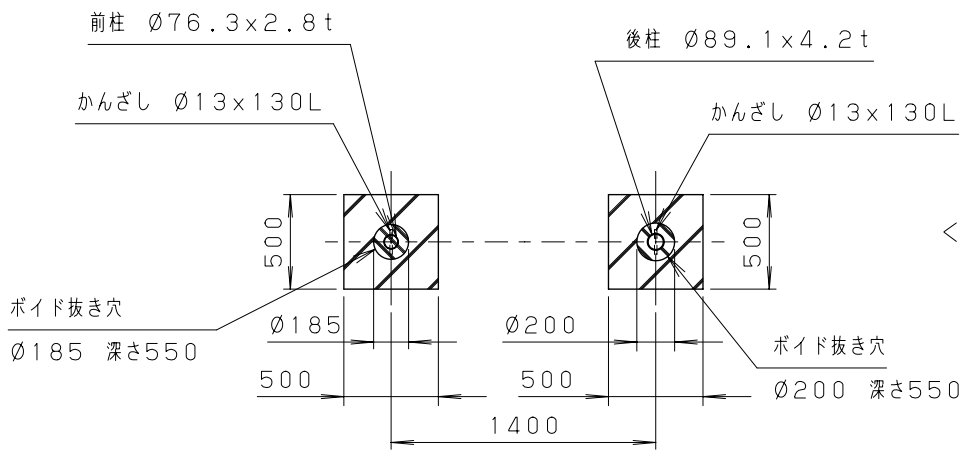

<基礎図詳細 S=1:40>

仕様大要

品名	サイズ	材質	仕上げ
前柱	Ø76.3x2.8t	亜鉛めっき鋼管	ポリエステル系樹脂粉末塗装
後柱	Ø89.1x4.2t	亜鉛めっき鋼管	ポリエステル系樹脂粉末塗装
梁	Ø89.1x4.2t	亜鉛めっき鋼管	ポリエステル系樹脂粉末塗装
母屋	□60x30x20x1.6t	亜鉛めっき鋼板	ポリエステル系樹脂粉末塗装
屋根	0.5t	塗装溶融アルミニウム亜鉛合金めっき鋼板	色：85-80A
化粧 (前後・左右)	0.6t	カラー鋼板	
壁パネル枠	□21x21x1.6t	角形鋼管	ポリエステル系樹脂粉末塗装
壁パネル	0.6t	亜鉛めっき鋼板	ポリエステル系樹脂粉末塗装
軒樋	47.5x50x30	塩化ビニール	
縦樋	Ø42	塩化ビニール	
組立ボルト・ナット	M6・M8・M10	SUS	

単位	mm	縮尺	1/40	製図	2025.7.1
図名	サンキン自転車駐輪場 (ボイド仕様図) SAL4-13-03V (一般地) 樋セット・壁パネル付き				
●サンキン株式会社					