




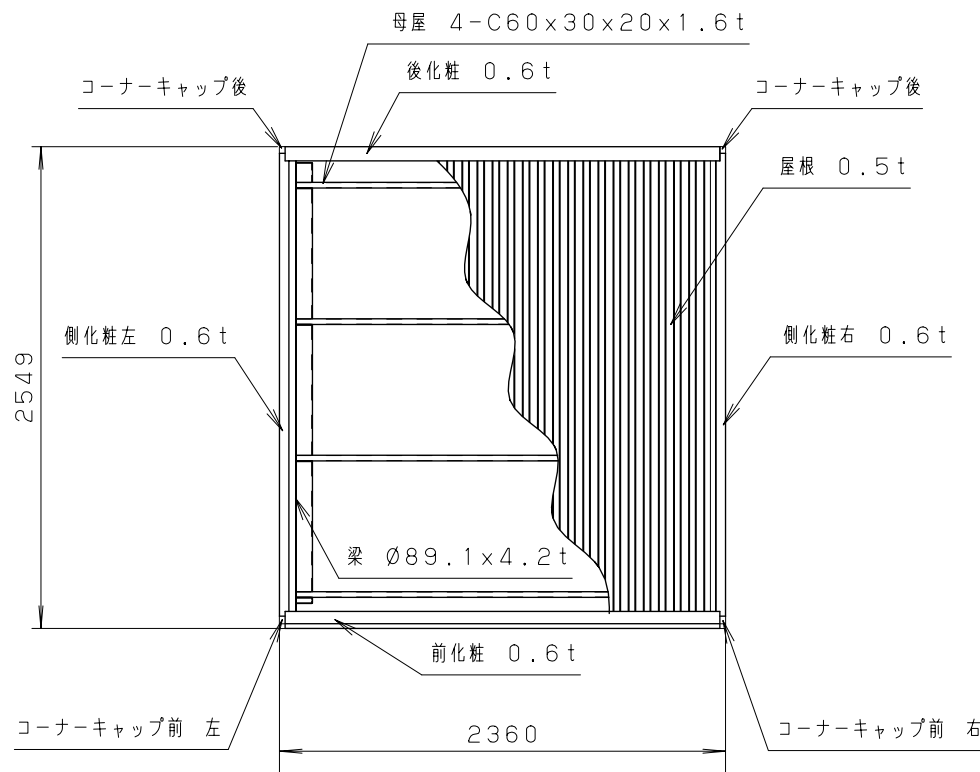

<平面図 S=1:40>

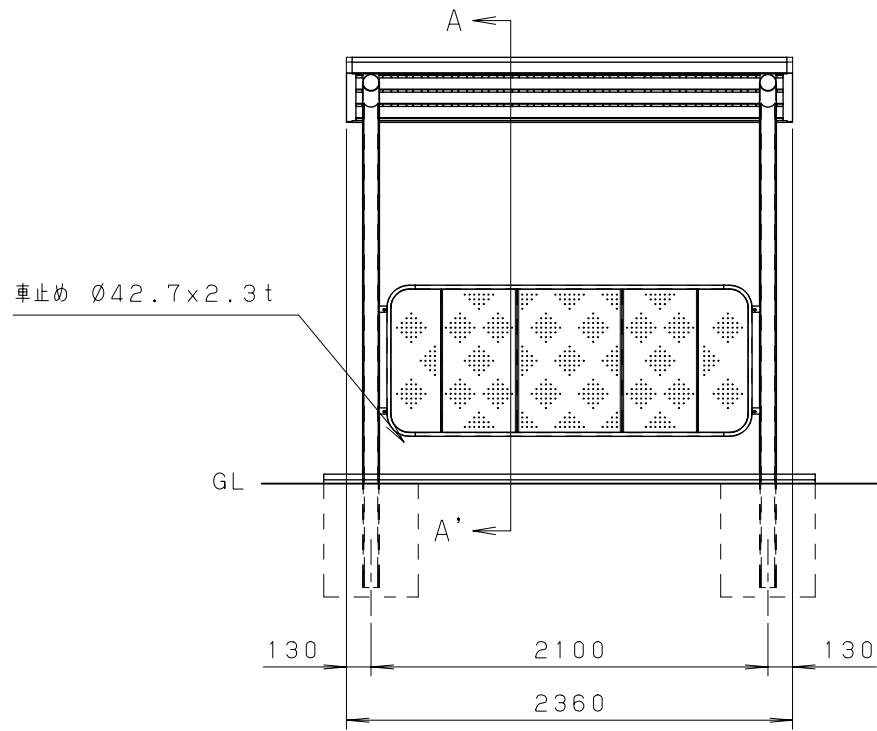


<正面図 S=1:40>

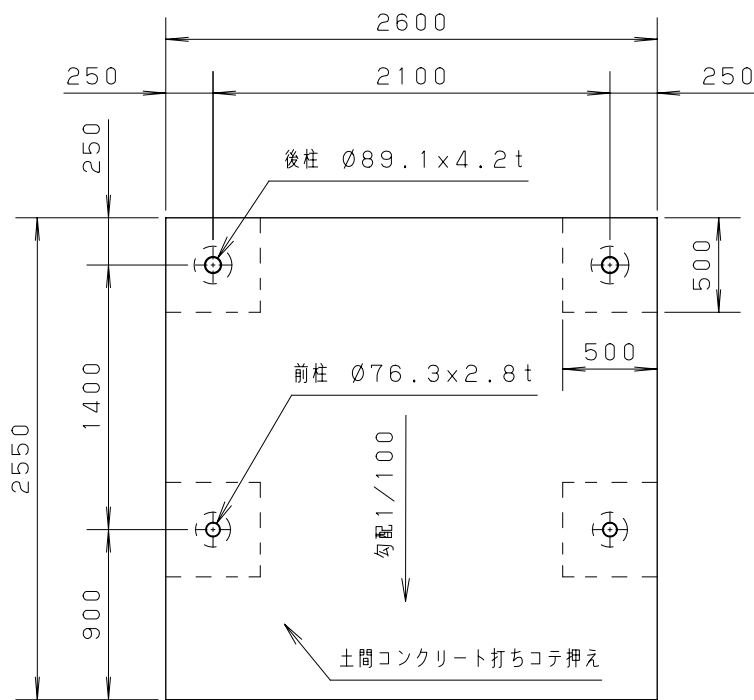


<基礎伏せ図 S=1:40>

注意：この基礎は標準を示しています。
現場の実情に合わせて、ご設計下さい。

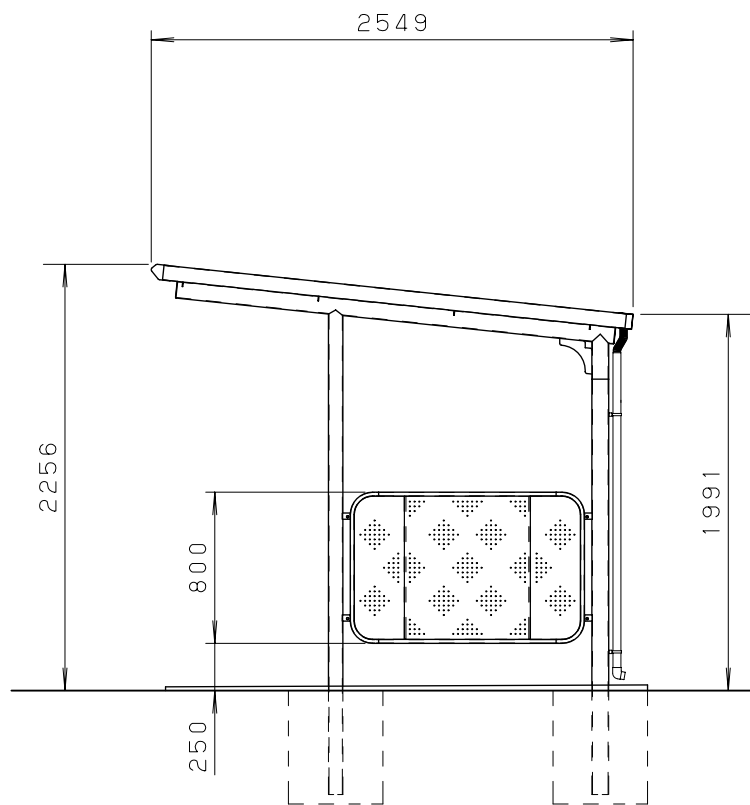


<側面図 S=1:40>

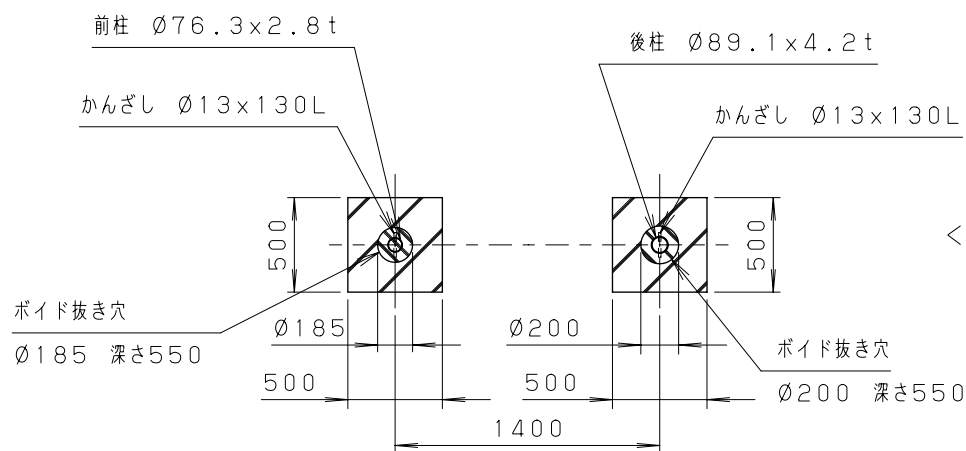

<基礎図詳細 S=1:40>

仕様大要

品名	サイズ	材質	仕上げ
前柱	Ø76.3x2.8t	亜鉛めっき鋼管	ポリエステル系樹脂粉末塗装
後柱	Ø89.1x4.2t	亜鉛めっき鋼管	ポリエステル系樹脂粉末塗装
梁	Ø89.1x4.2t	亜鉛めっき鋼管	ポリエステル系樹脂粉末塗装
母屋	□-60x30x20x1.6t	亜鉛めっき鋼板	ポリエステル系樹脂粉末塗装
屋根	0.5t	塗装溶融アルミニウム亜鉛合金めっき鋼板	色：85-80A
化粧（前後・左右）	0.6t	カラー鋼板	
壁パネル枠	□21x21x1.6t	角形鋼管	ポリエステル系樹脂粉末塗装
壁パネル	0.6t	亜鉛めっき鋼板	ポリエステル系樹脂粉末塗装
軒樋	47.5x50x30	塩化ビニール	
縦樋	Ø42	塩化ビニール	
組立ボルト・ナット	M6・M8・M10	SUS	

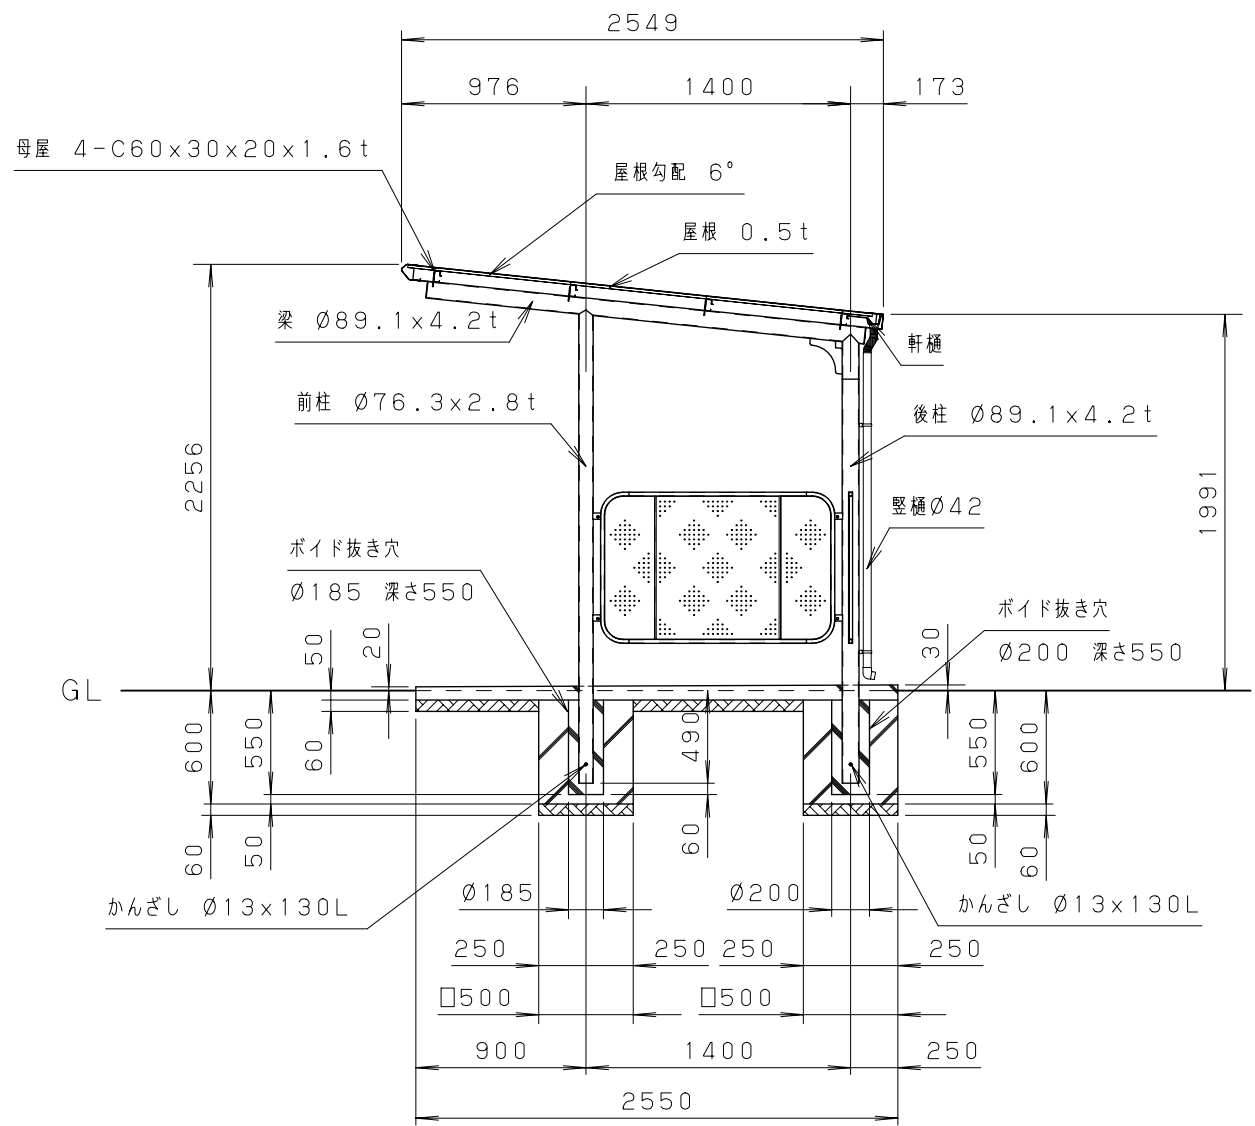

<矩形図 S=1:40>

<建築面積>

$$2.1(m) \times 1.4(m) = 2.94(m^2) \\ \Rightarrow 2.94(m^2)$$

<屋根面積>

$$2.36(m) \times 2.549(m) = 6.01564(m^2) \\ \Rightarrow 6.02(m^2)$$

<設置可能地域> (長期地耐力 50kN/m²以上 垂直積雪量60cm以下)
(基準風速V<36m/s以下 地表面粗度区分Ⅱ以上)

単位	mm	縮尺	1/40	製図	2025.7.1
図名	サンキン自転車駐輪場（ボイド仕様図） SAL4-21-01V（一般地） 樋セット・壁パネル付き				
 サンキン株式会社					