




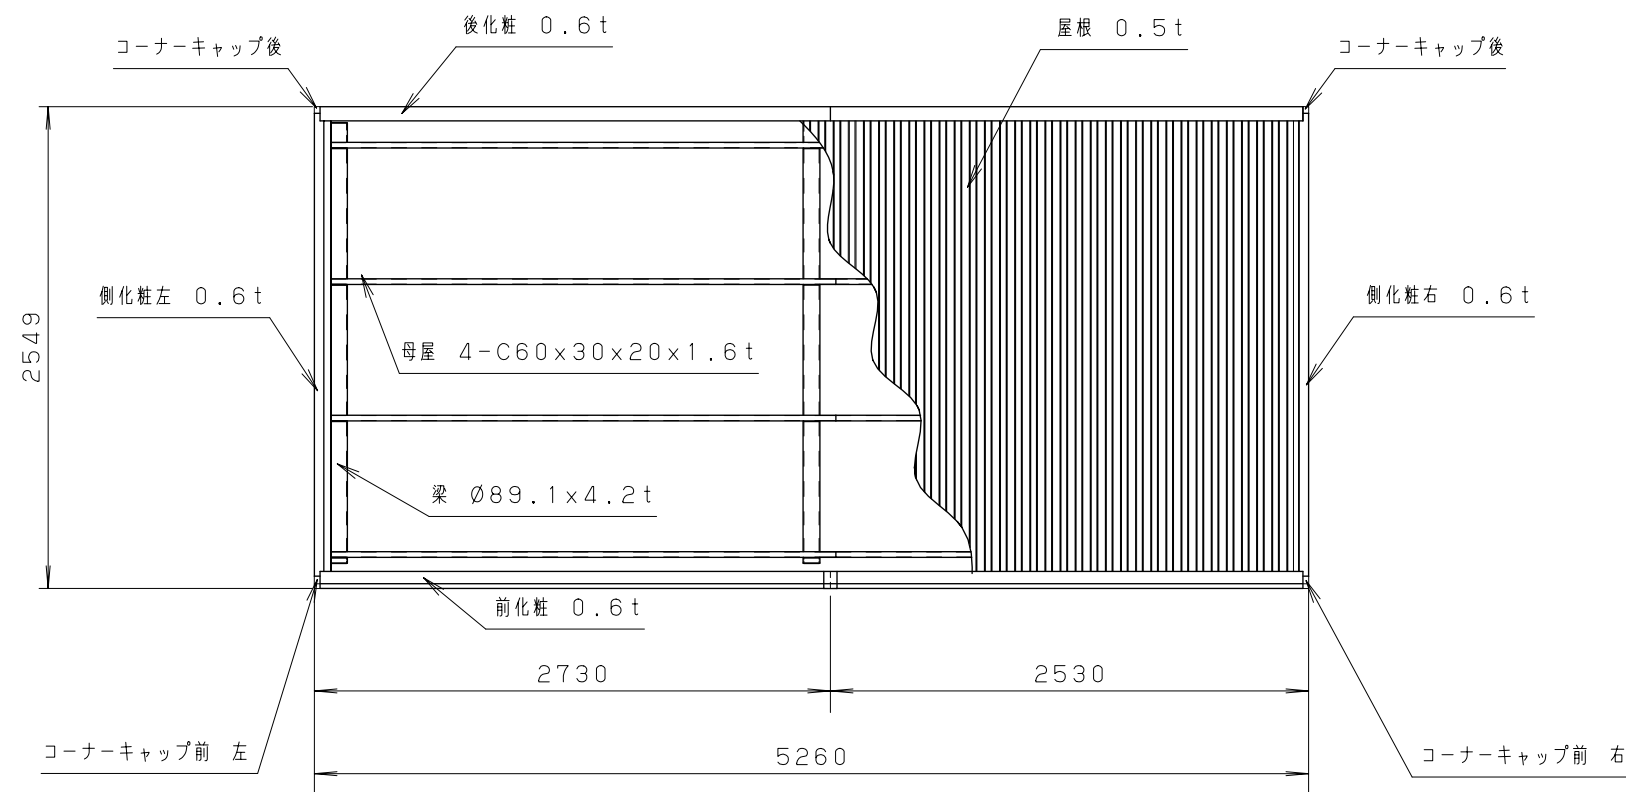


＜平面図 S=1:40＞

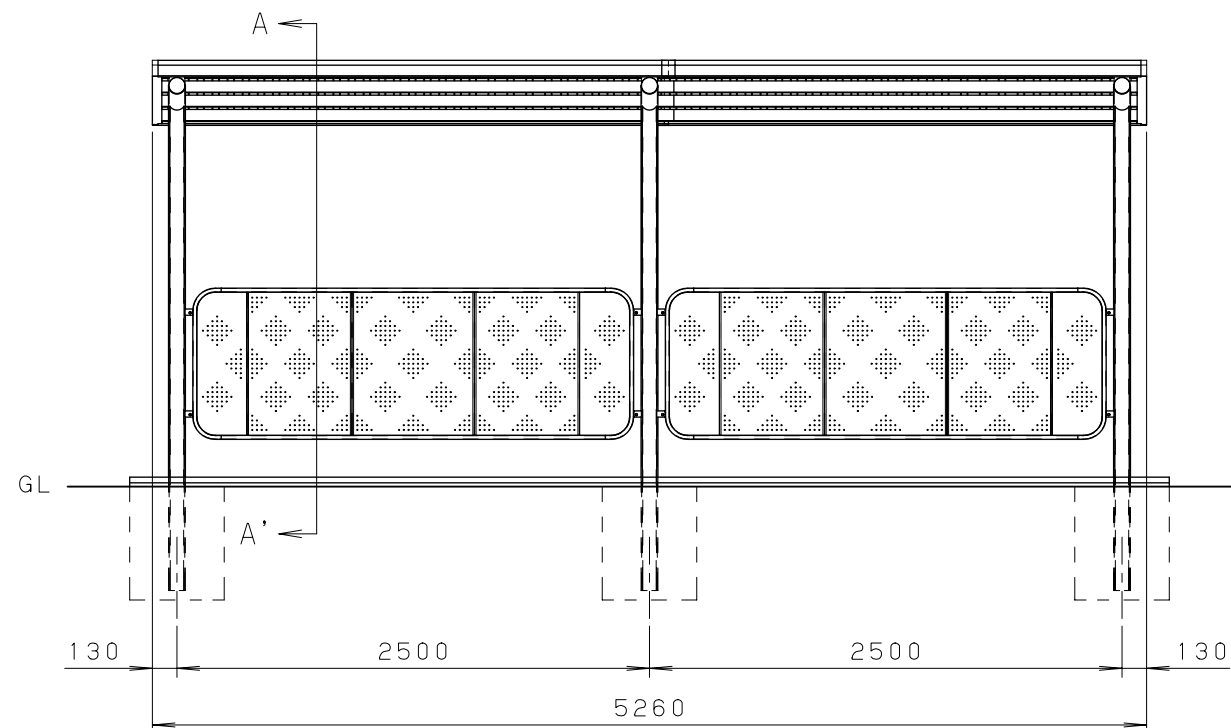

＜正面図 S=1:40＞

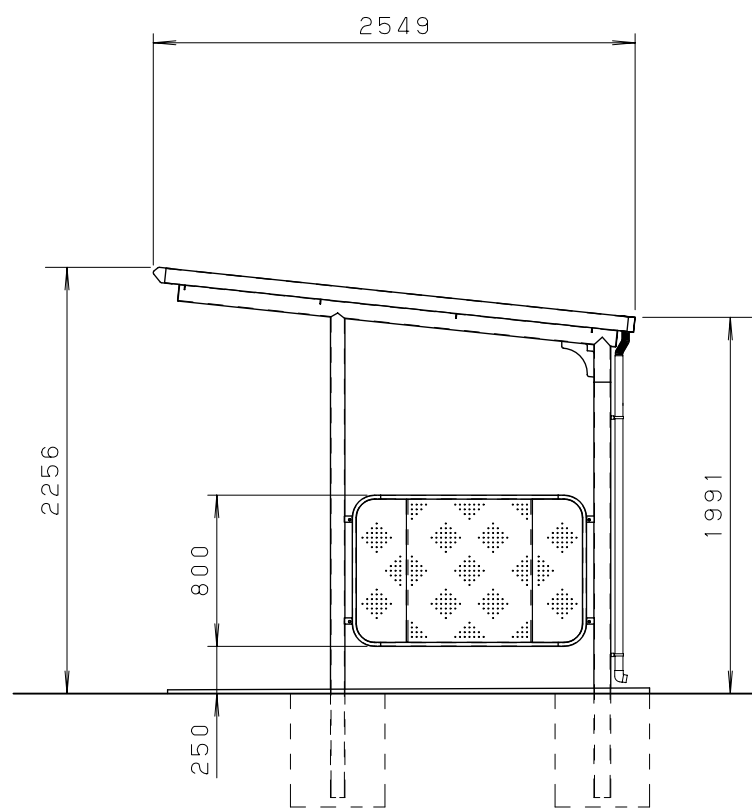

＜側面図 S=1:40＞

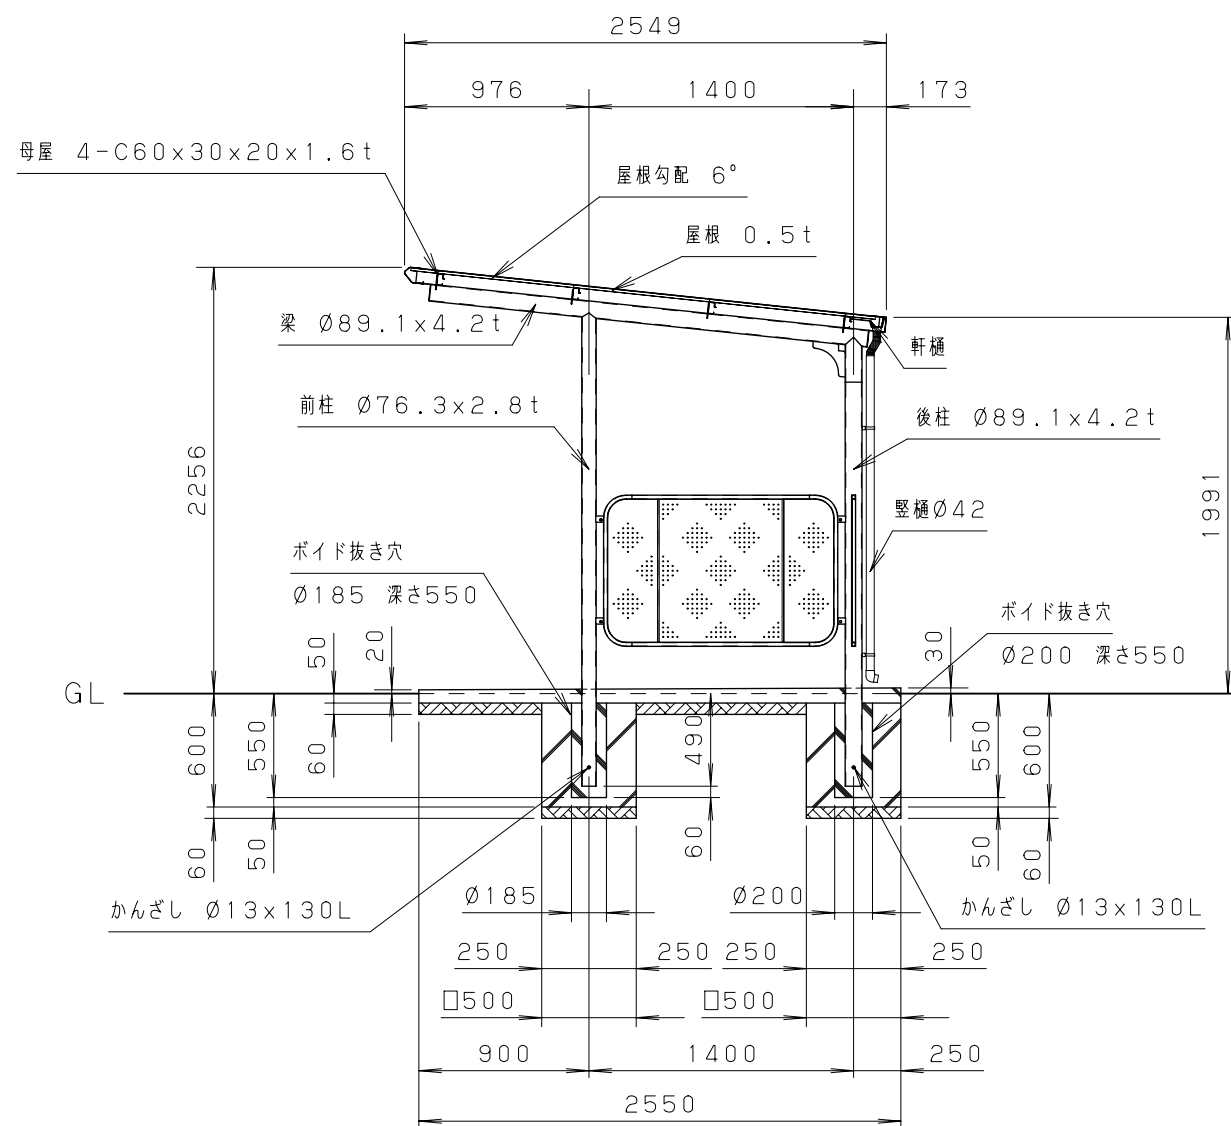


＜矩形図 S=1:40＞

＜建築面積＞
5.0 (m) x 1.4 (m) = 7.00 (m²)
⇒ 7.00 (m²)


＜屋根面積＞
5.26 (m) x 2.549 (m) = 13.40774 (m²)
⇒ 13.41 (m²)

＜設置可能地域＞（長期地耐力 50kN/m²以上 垂直積雪量60cm以下）
（基準風速V<36m/s以下 地表面粗度区分Ⅱ以上）

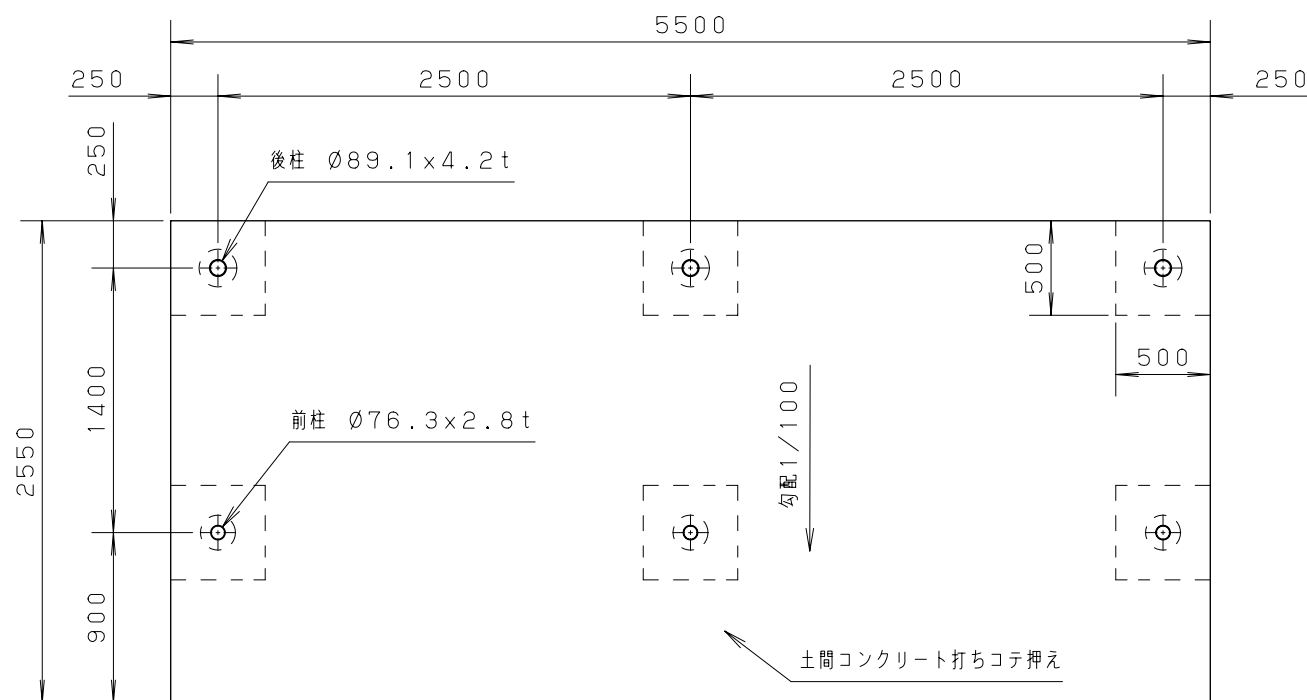

＜基礎伏せ図 S=1:40＞

（ 注意：この基礎は標準を示しています。
現場の実情に合わせて、ご設計下さい。 ）

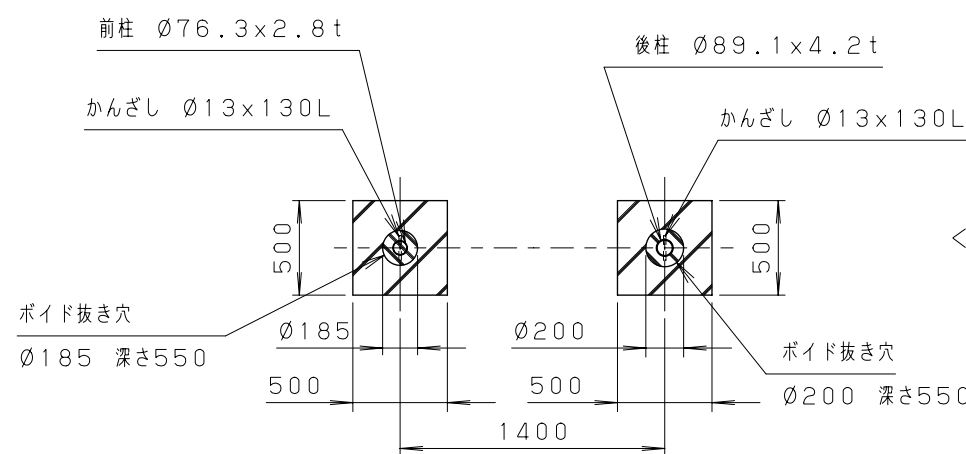

＜基礎図詳細 S=1:40＞

仕様大要

品 名	サイズ	材 質	仕 上 げ
前柱	Ø76.3x2.8t	亜鉛めっき鋼管	ポリエステル系樹脂粉末塗装
後柱	Ø89.1x4.2t	亜鉛めっき鋼管	ポリエステル系樹脂粉末塗装
梁	Ø89.1x4.2t	亜鉛めっき鋼管	ポリエステル系樹脂粉末塗装
母屋	□-60x30x20x1.6t	亜鉛めっき鋼板	ポリエステル系樹脂粉末塗装
屋根	0.5t	塗装溶融アルミニウム亜鉛合金めっき鋼板	色：85-80A
化粧（前後・左右）	0.6t	カラー鋼板	
壁パネル枠	□21x21x1.6t	角形鋼管	ポリエステル系樹脂粉末塗装
壁パネル	0.6t	亜鉛めっき鋼板	ポリエステル系樹脂粉末塗装
軒樋	47.5x50x30	塩化ビニール	
縦樋	Ø42	塩化ビニール	
組立ボルト・ナット	M6・M8・M10	SUS	

単位	mm	縮尺	1/40	製図	2025.7
図名	サンキン自転車駐輪場（ボイド仕様図） SAL4-25-02V（一般地） 樋セット・壁パネル付き				
 サンキン株式会社					