




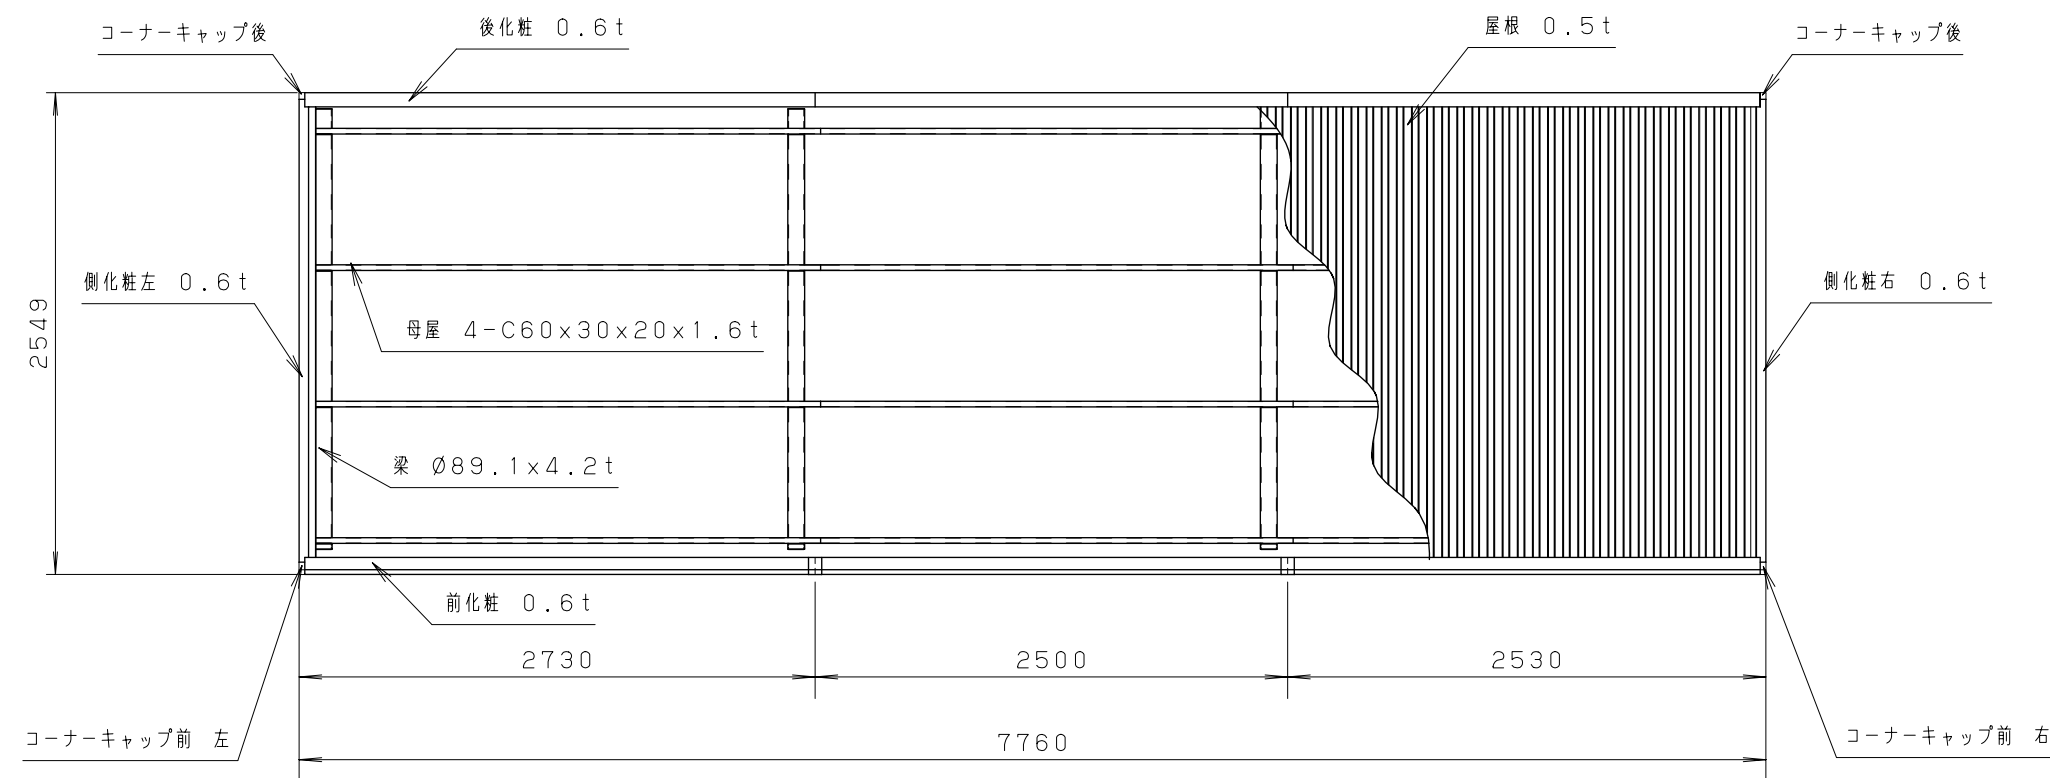

<平面図 S=1:40>

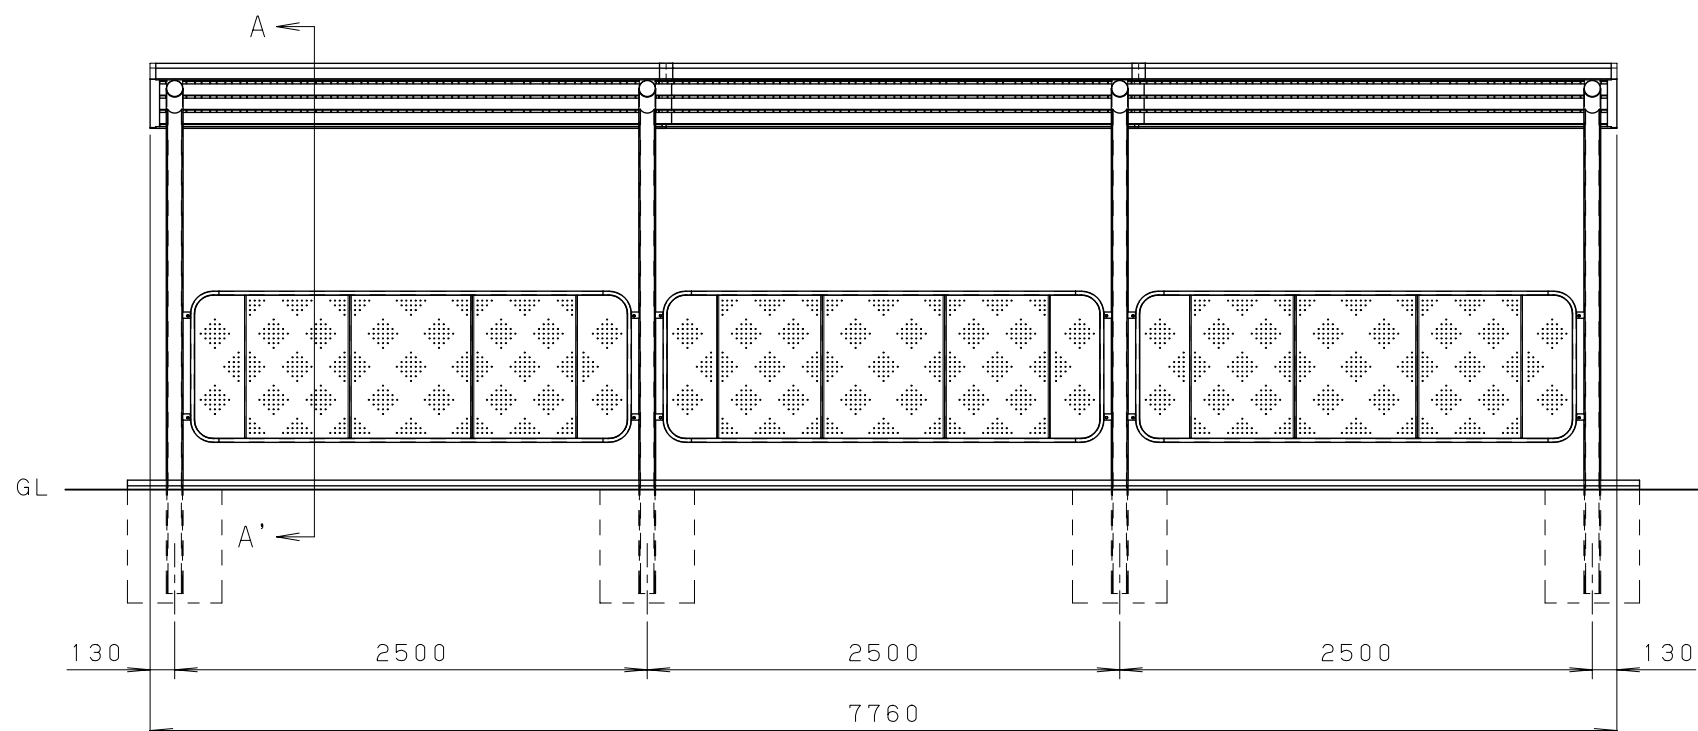


<正面図 S=1:40>

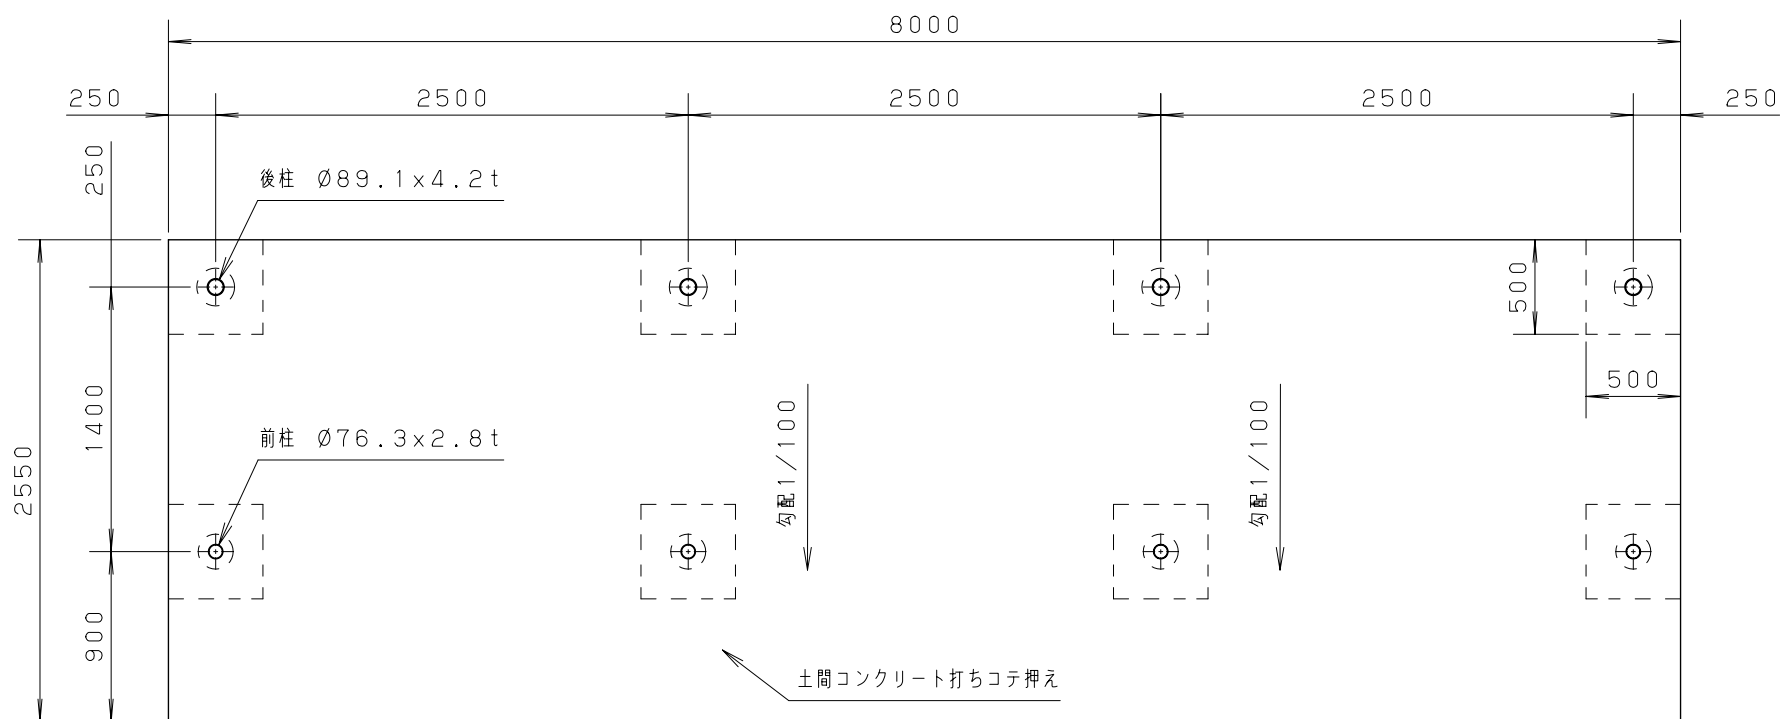


<基礎伏せ図 S=1:40>

注意：この基礎は標準を示しています。
現場の実情に合わせて、ご設計下さい。

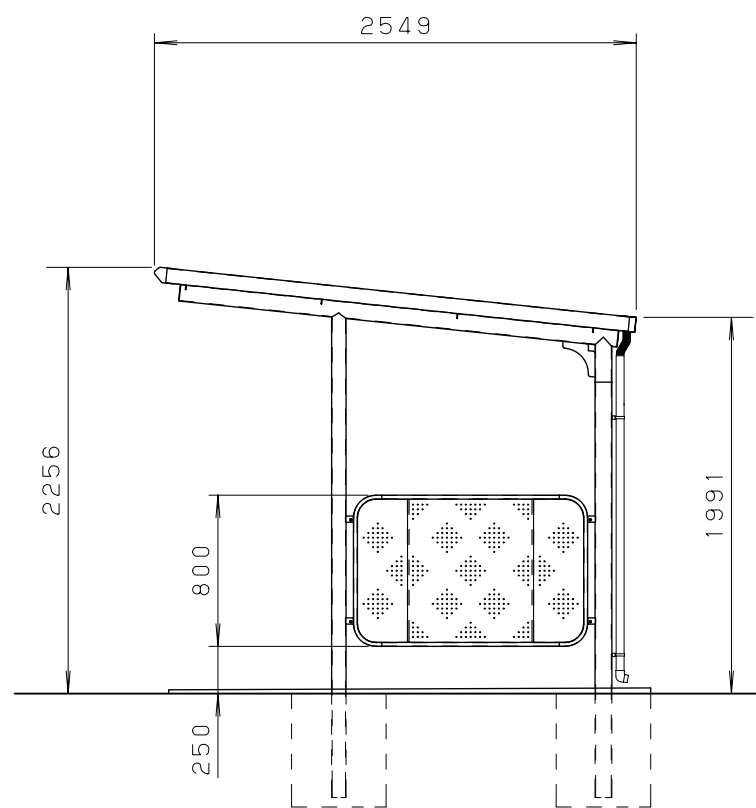

<側面図 S=1:40>

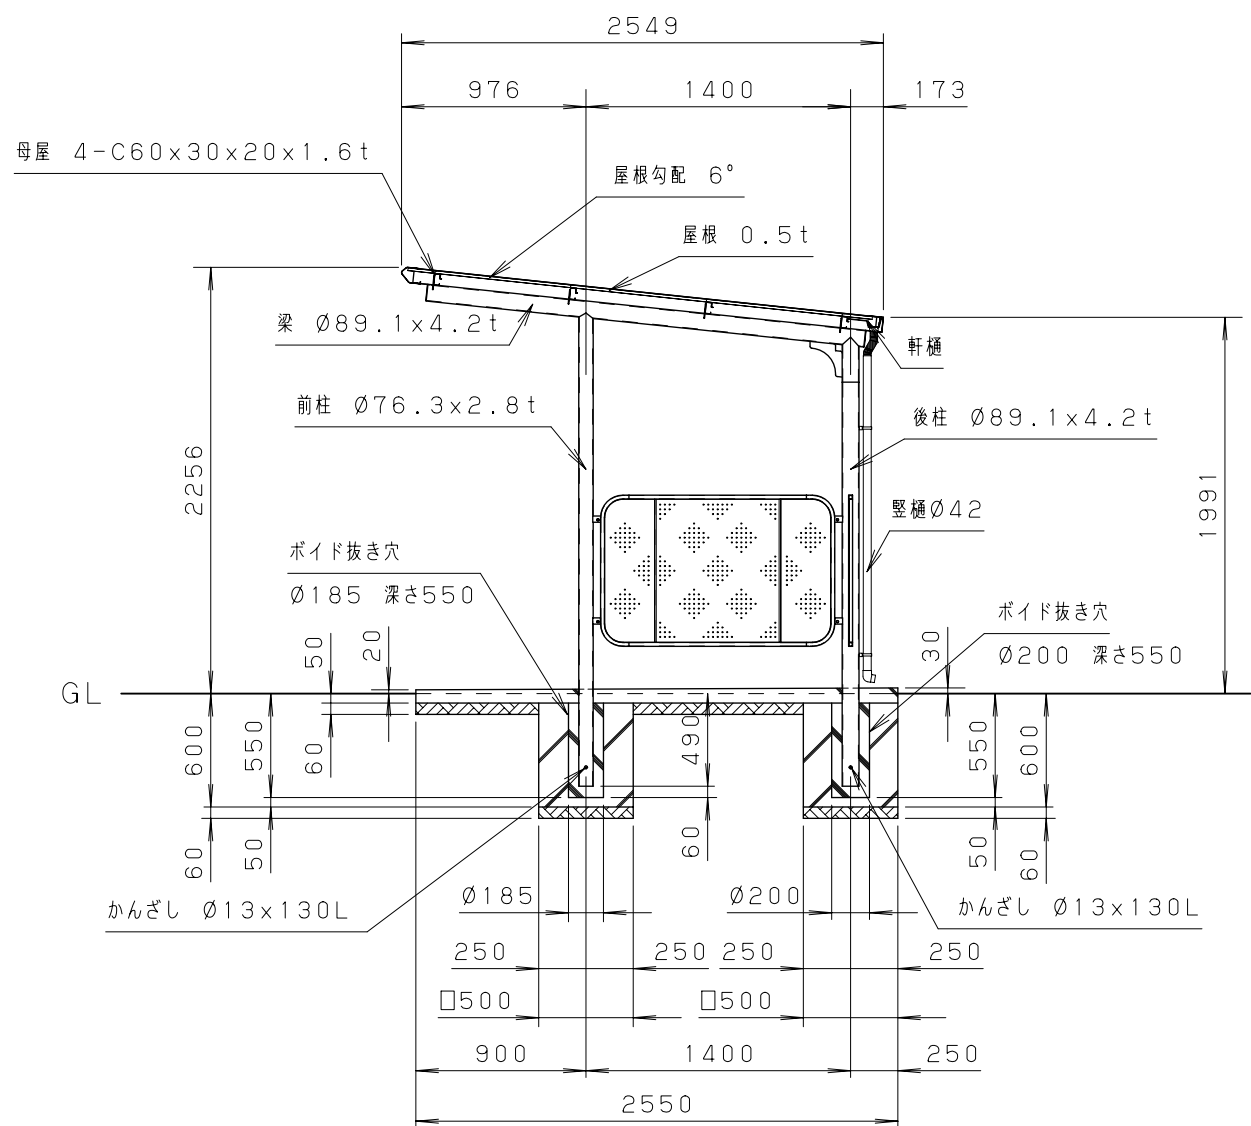


<矩形図 S=1:40>

<建築面積>

$7.5(m) \times 1.4(m) = 10.50(m^2)$
 $\Rightarrow 10.50(m^2)$

<屋根面積>

$7.76(m) \times 2.549(m) = 19.78024(m^2)$
 $\Rightarrow 19.78(m^2)$

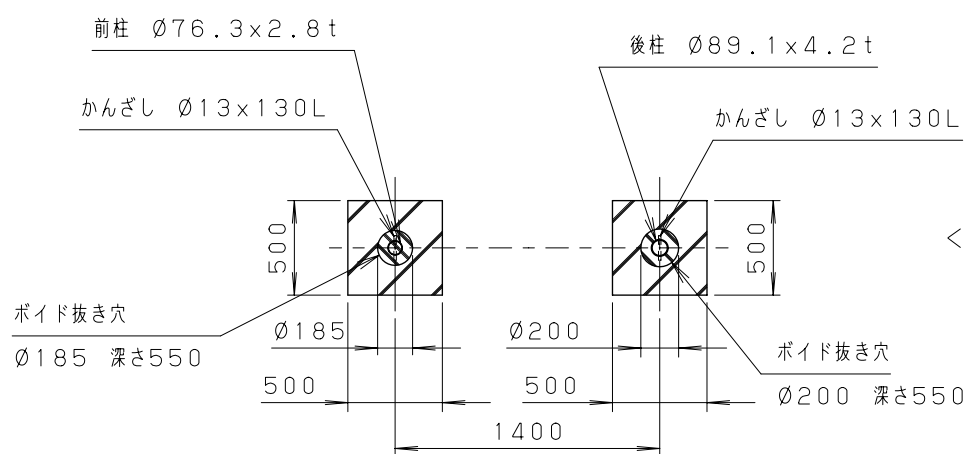

<基礎図詳細 S=1:40>

<設置可能地域> (長期地耐力 50kN/m²以上 垂直積雪量60cm以下)
(基準風速V<36m/s以下 地表面粗度区分Ⅱ以上)

単位	mm	縮尺	1/40	製図	2025.7.1
図名	サンキン自転車駐輪場（ボイド仕様図） SAL4-25-03V（一般地） 樞セット・壁パネル付き				
 サンキン株式会社					