




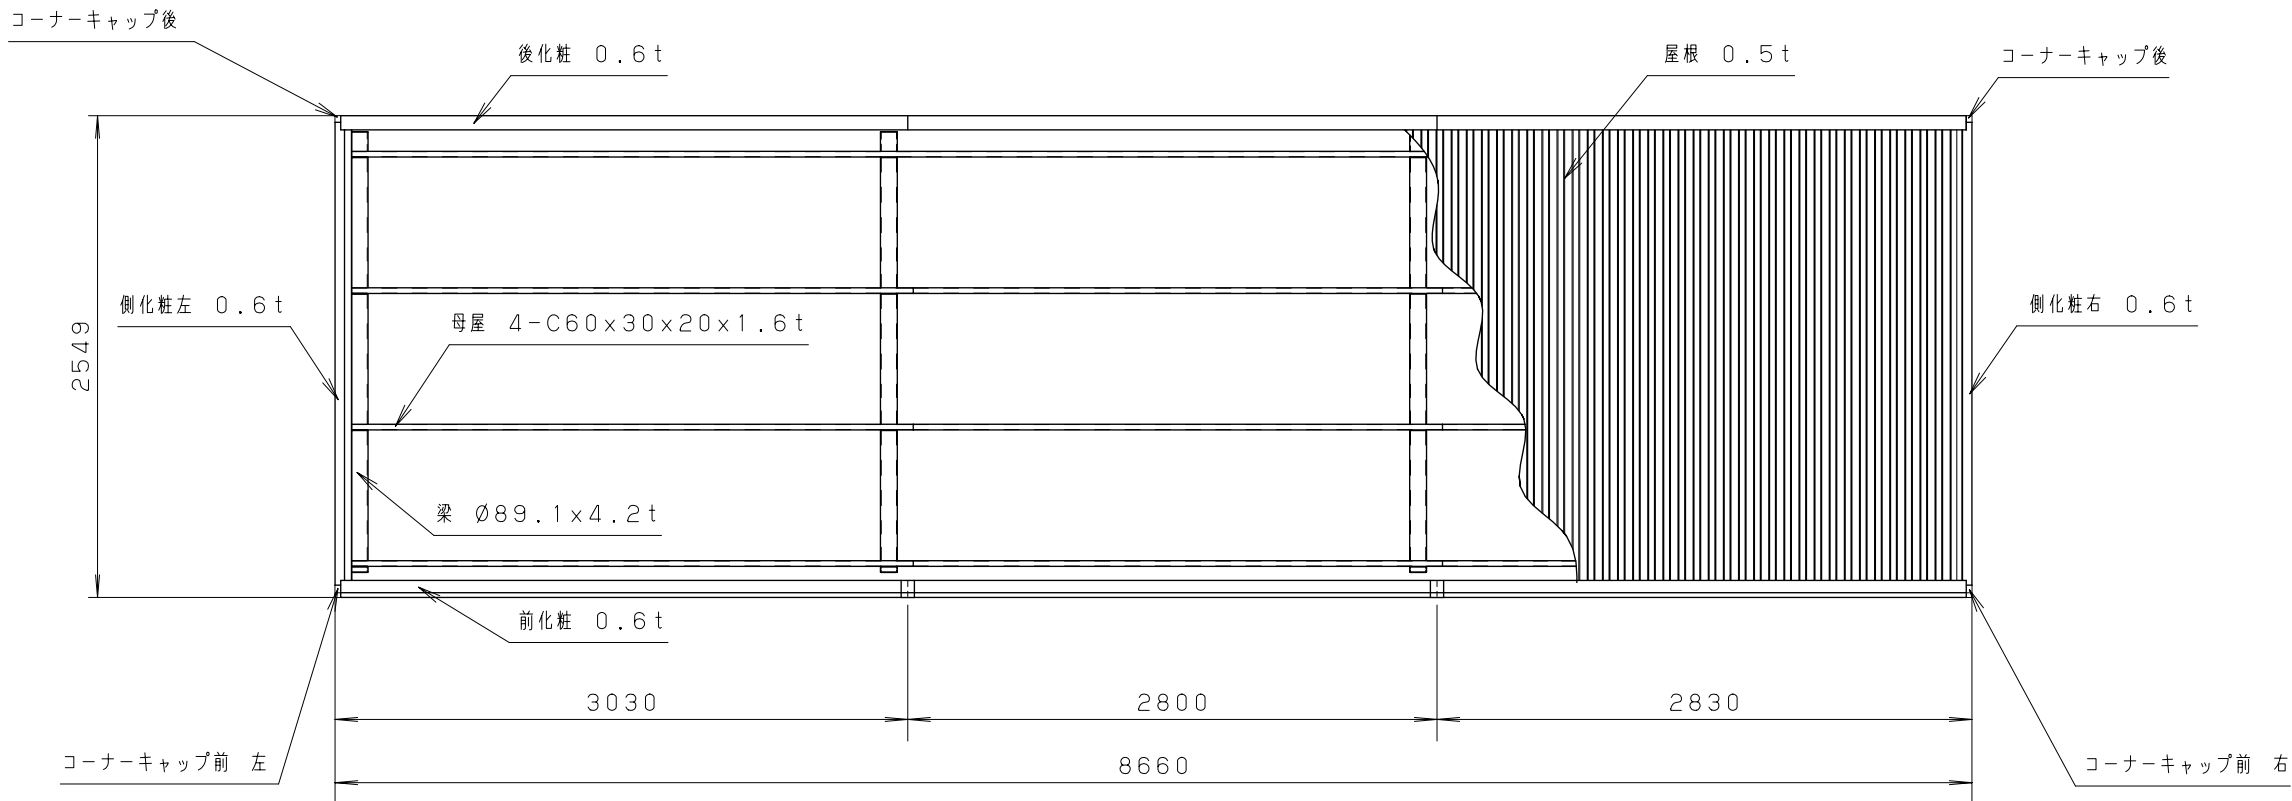

<平面図 S=1:40>

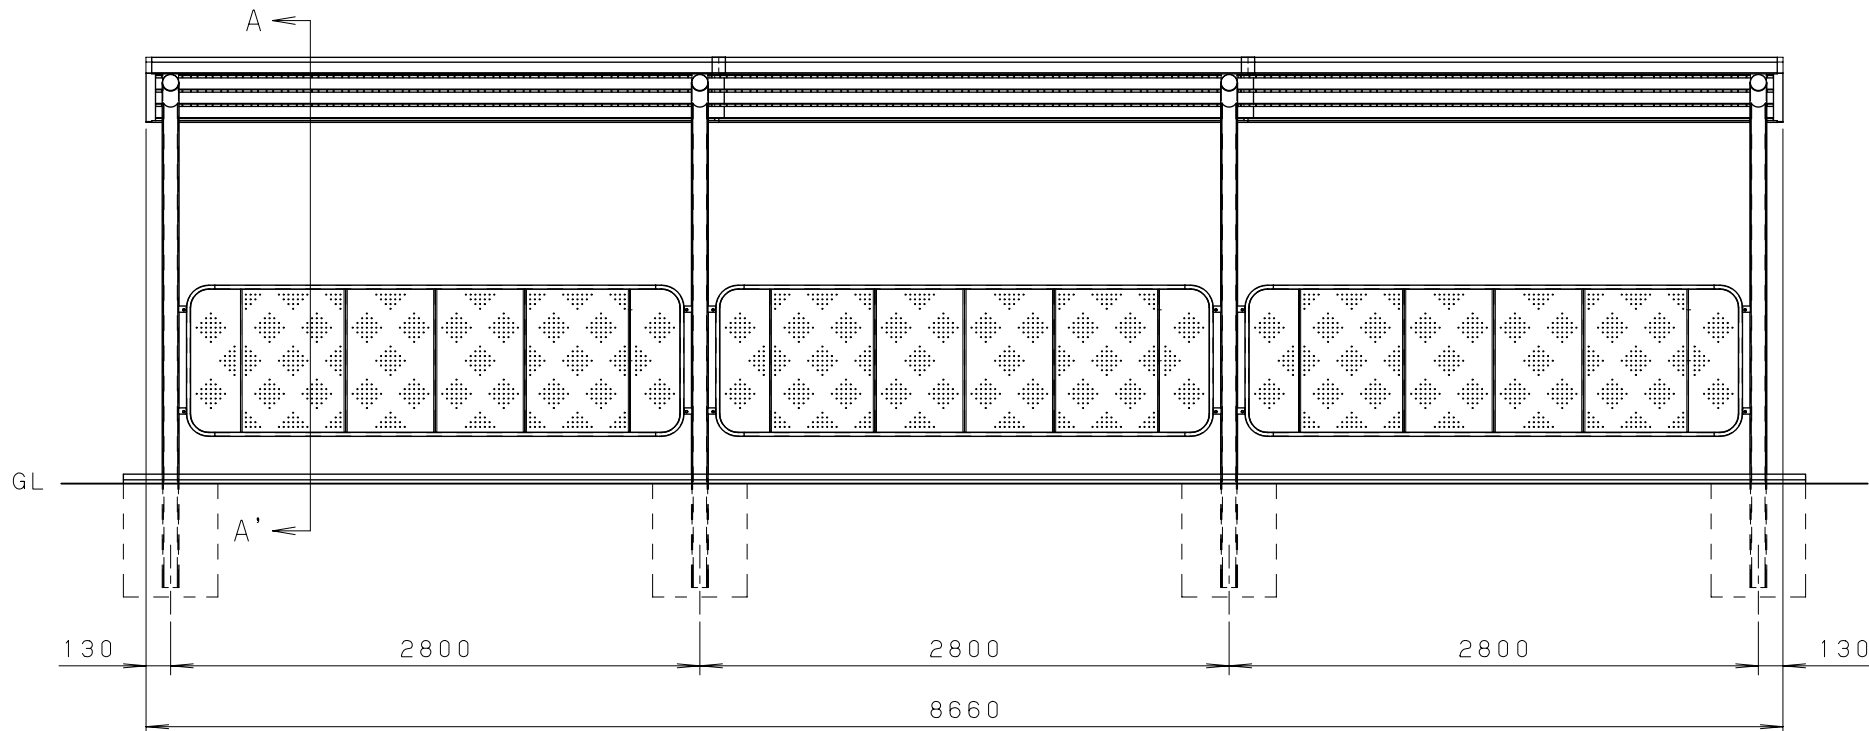


<正面図 S=1:40>

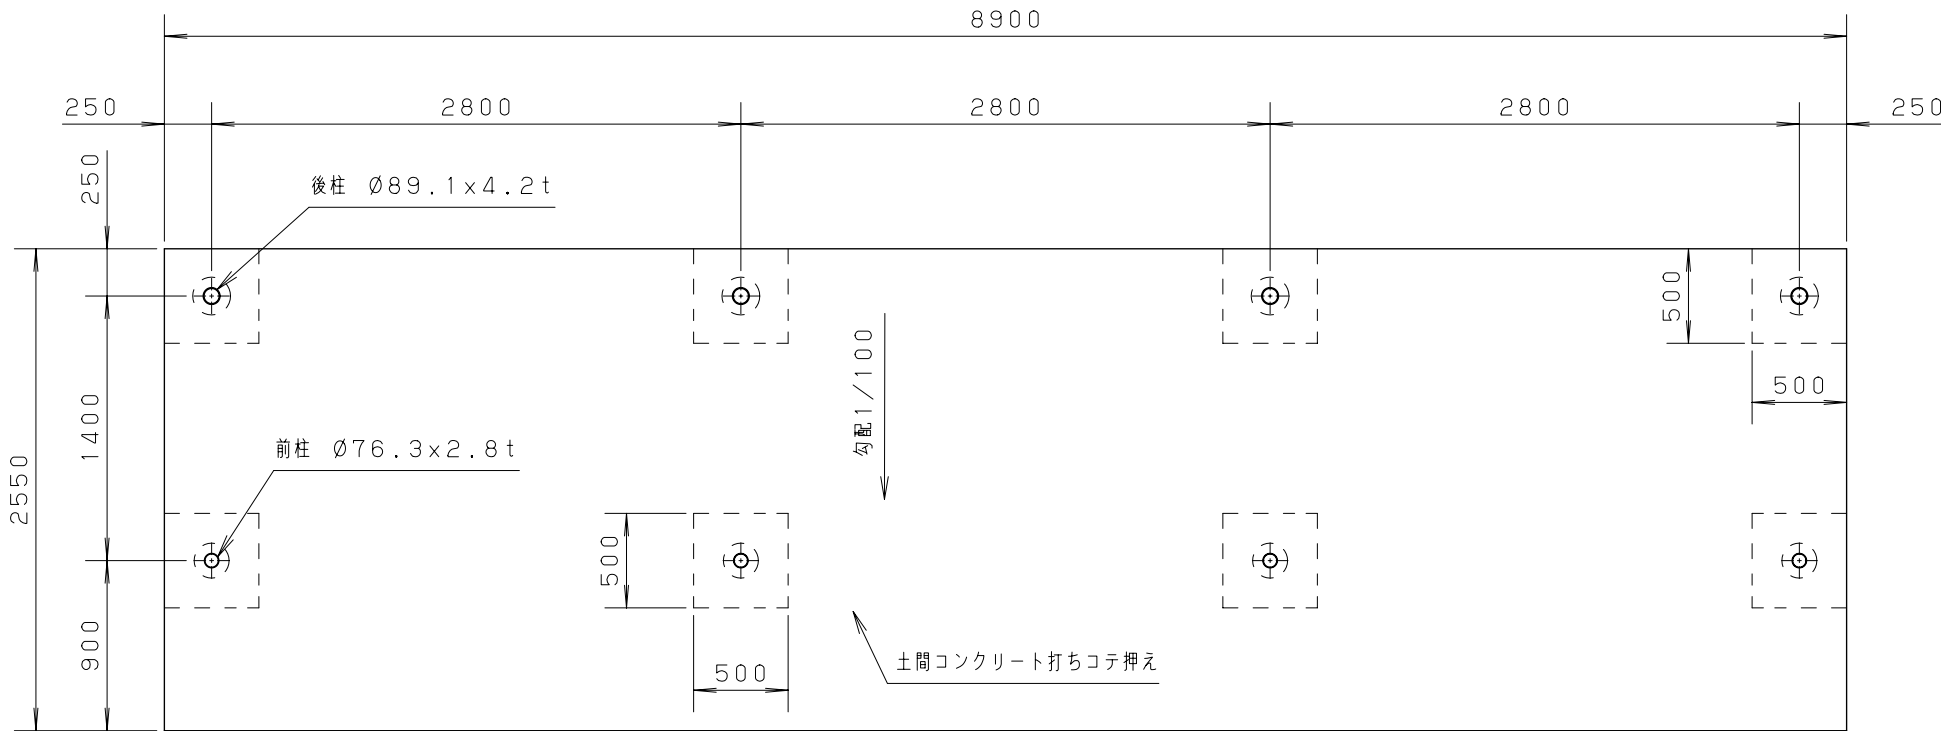


<基礎伏せ図 S=1:40>

注意：この基礎は標準を示しています。  
現場の実情に合わせて、ご設計下さい。

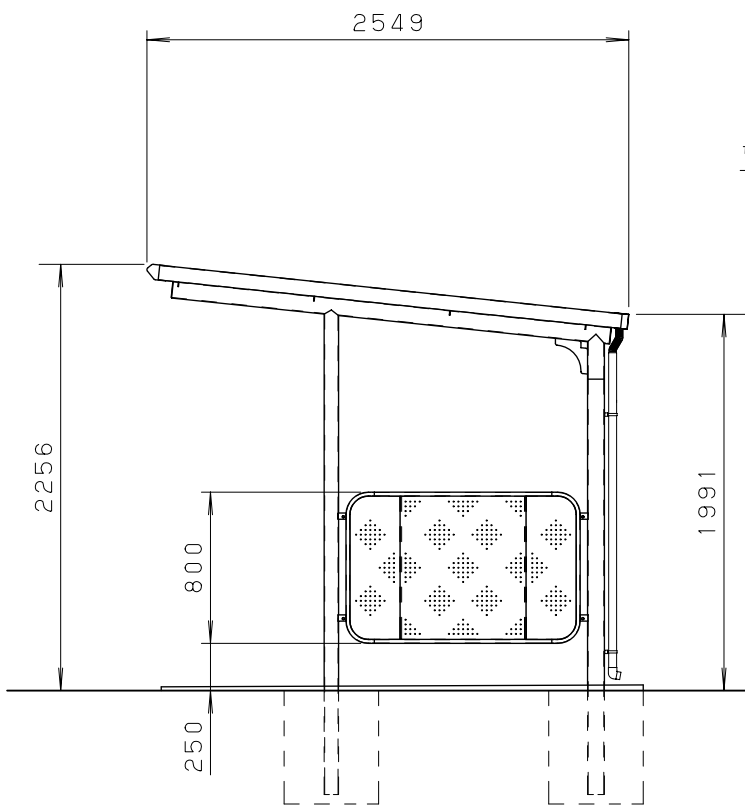


<側面図 S=1:40>

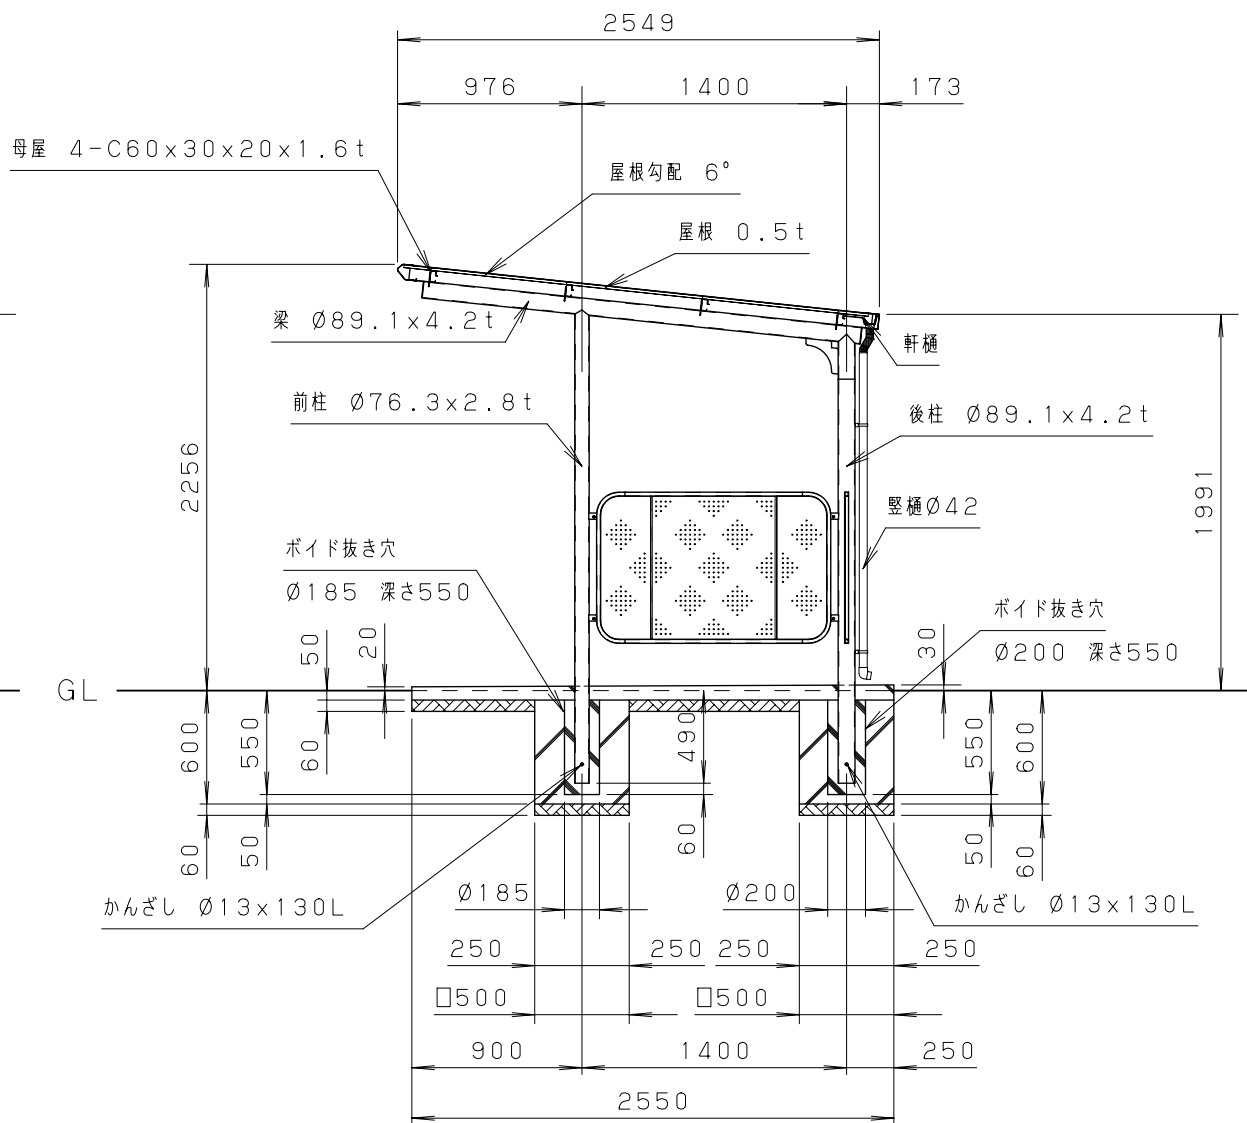

<矩形図 S=1:40>

<建築面積>  
 $8.4(m) \times 1.4(m) = 11.76(m^2)$   
 $\Rightarrow 11.76(m^2)$

<屋根面積>  
 $8.66(m) \times 2.549(m) = 22.07434(m^2)$   
 $\Rightarrow 22.07(m^2)$

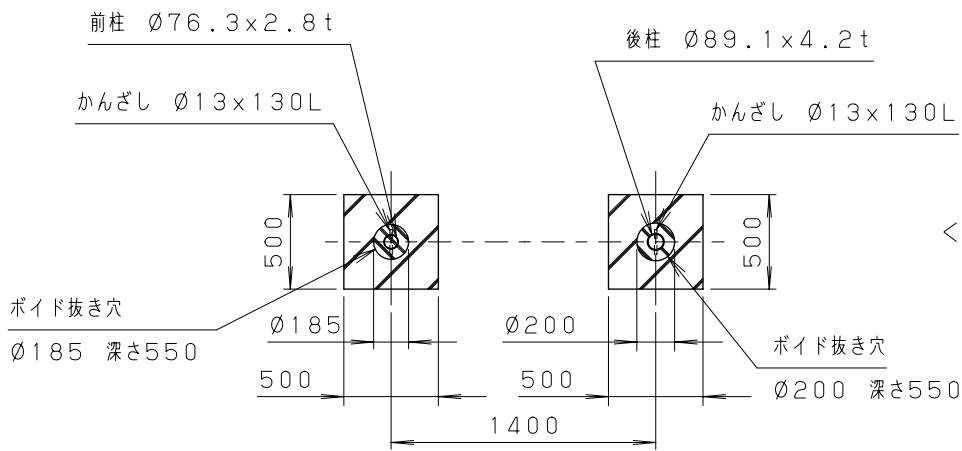

<基礎図詳細 S=1:40>

<設置可能地域> (長期地耐力 50kN/m<sup>2</sup>以上 垂直積雪量60cm以下)  
(基準風速V<36m/s以下 地表面粗度区分Ⅱ以上)

|           |                                                         |    |      |    |          |
|-----------|---------------------------------------------------------|----|------|----|----------|
| 単位        | mm                                                      | 縮尺 | 1/40 | 製図 | 2025.7.1 |
| 図名        | サンキン自転車駐輪場 (ボイド仕様図)<br>SAL4-28-03V (一般地)<br>種セット・壁パネル付き |    |      |    |          |
| ●サンキン株式会社 |                                                         |    |      |    |          |