

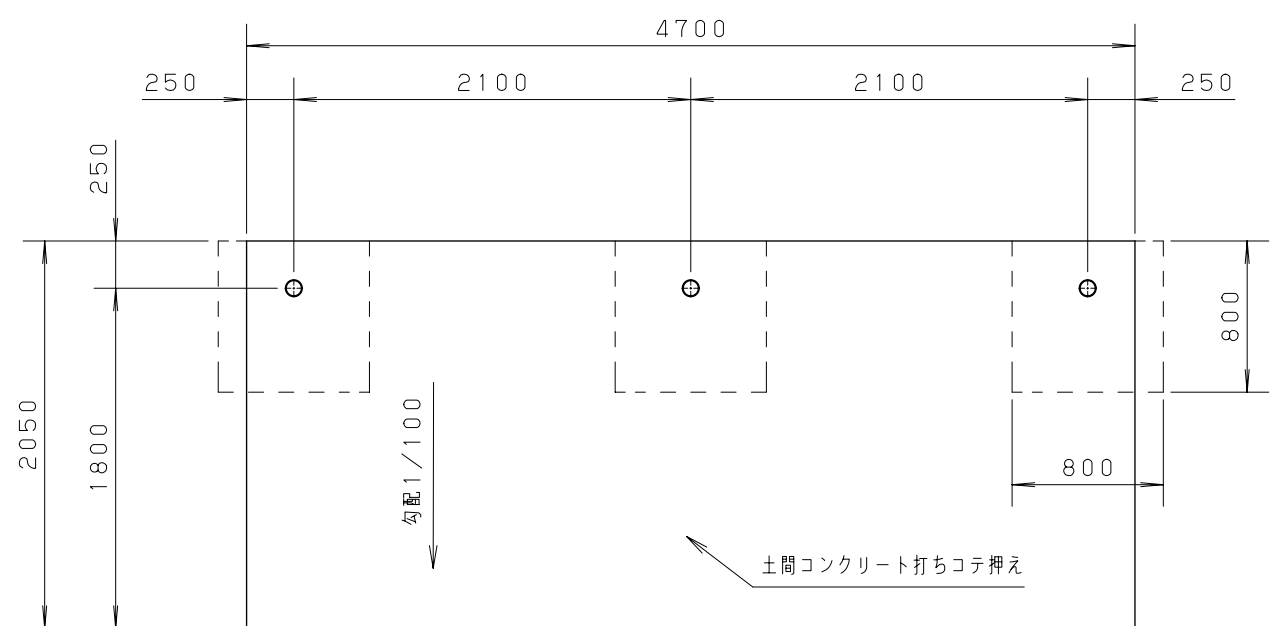
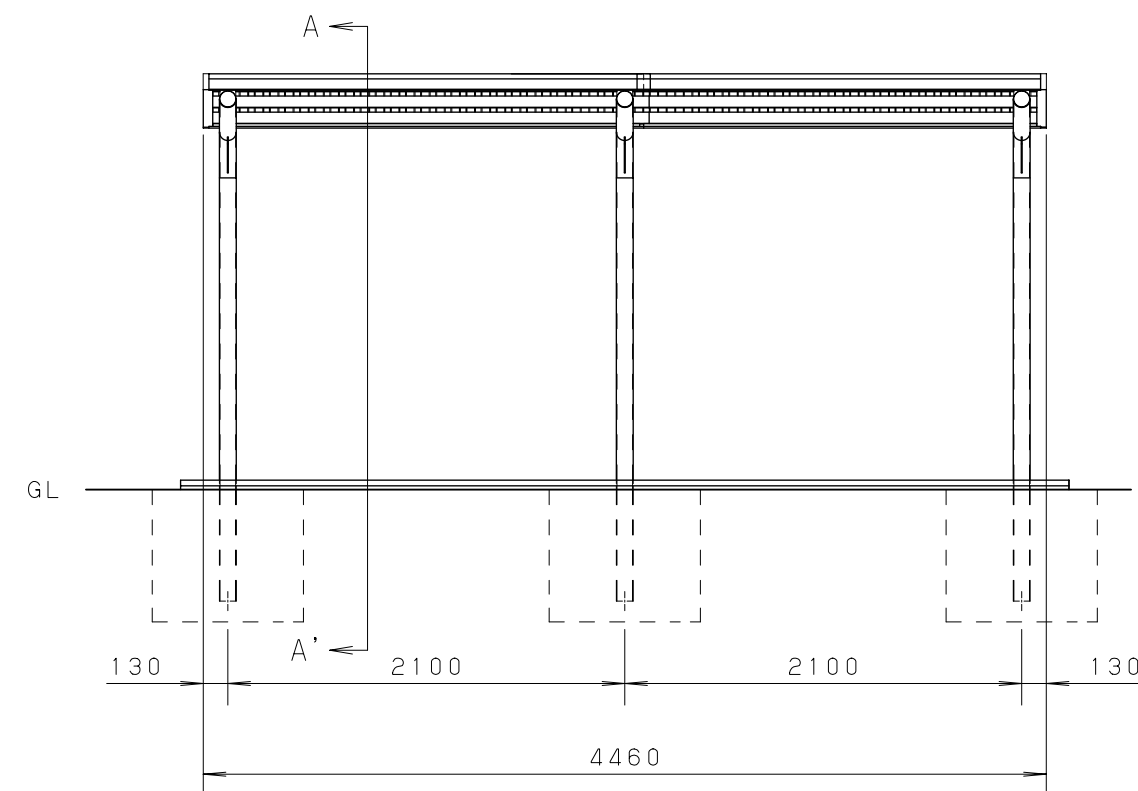
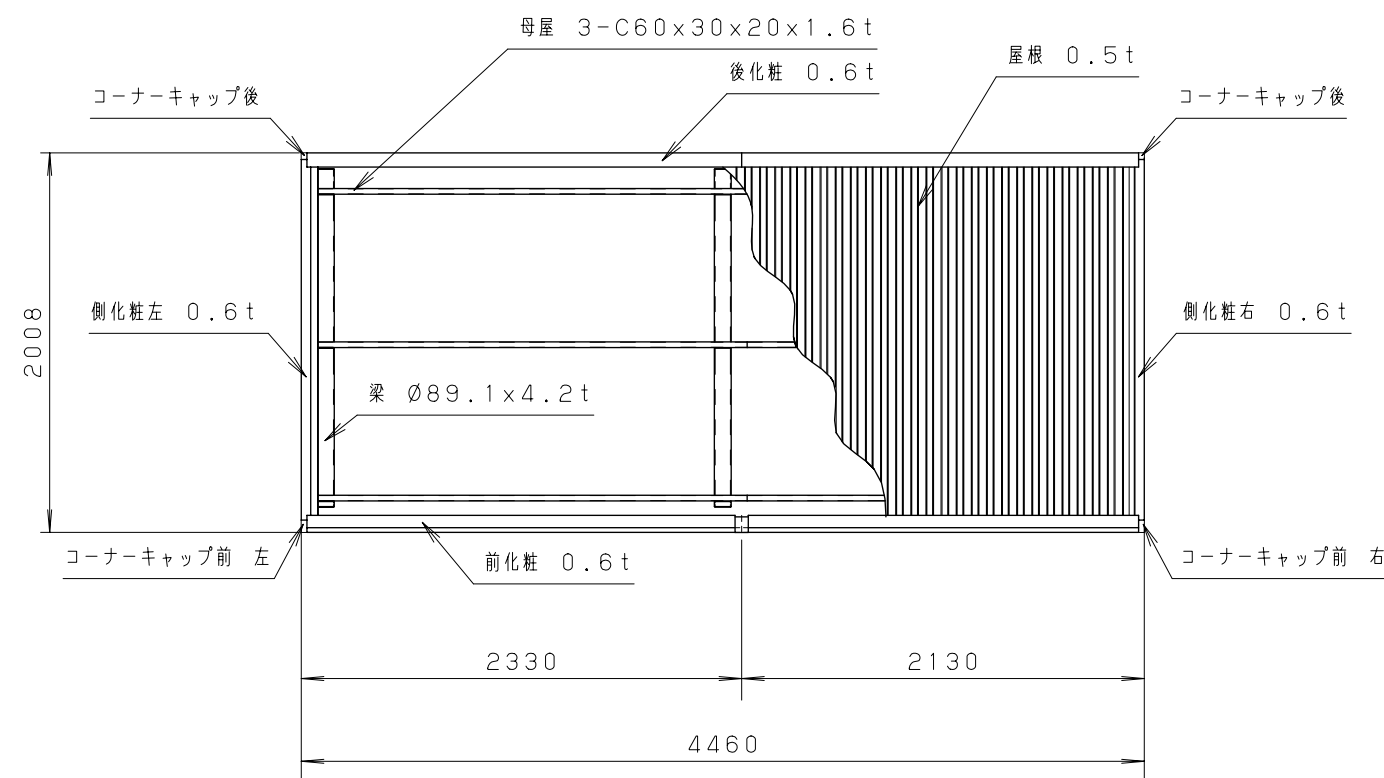
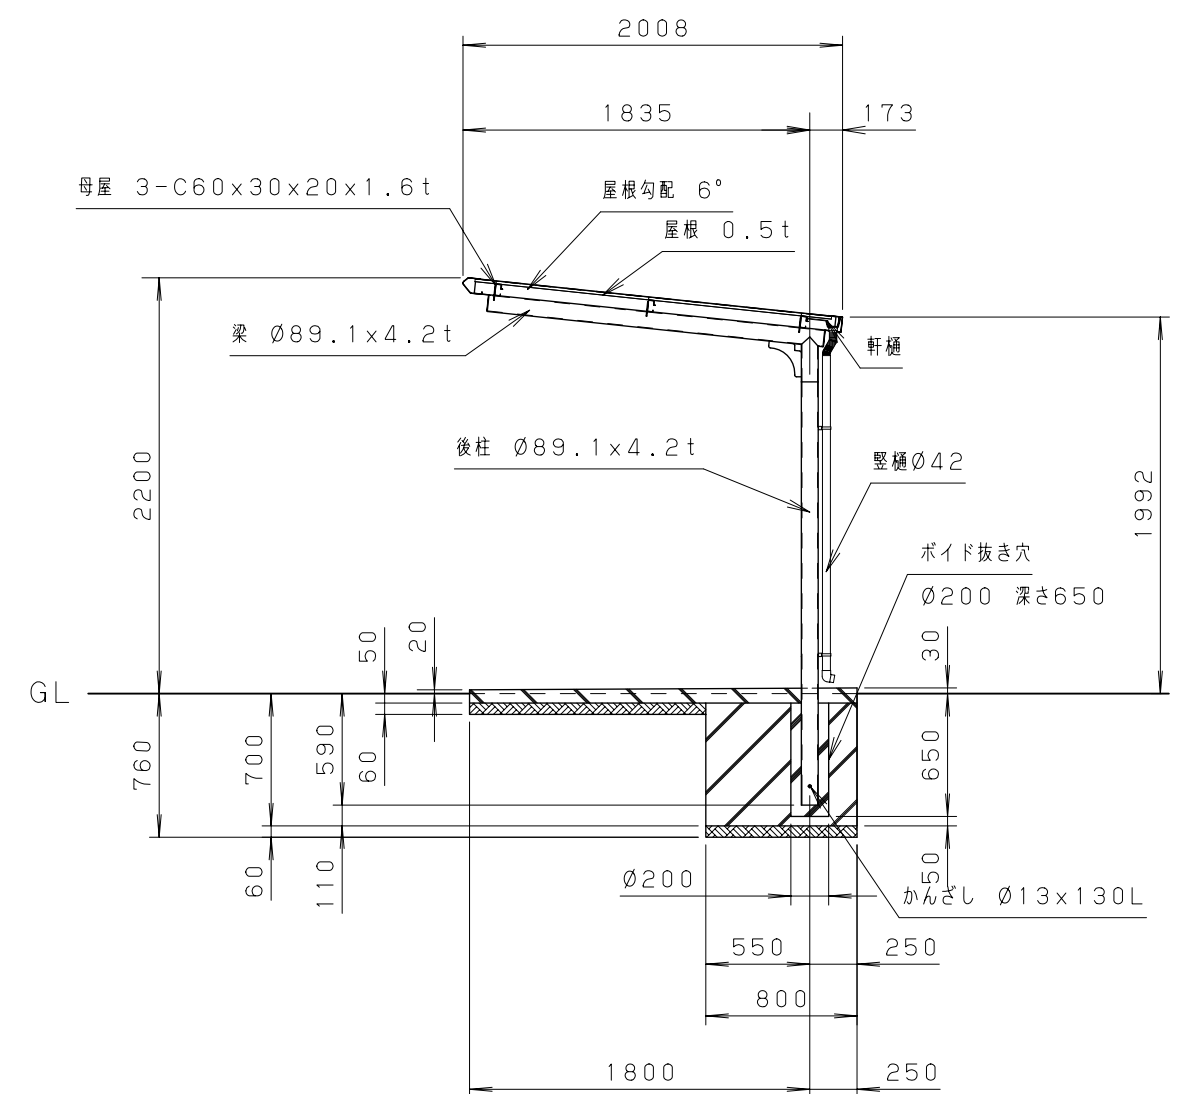


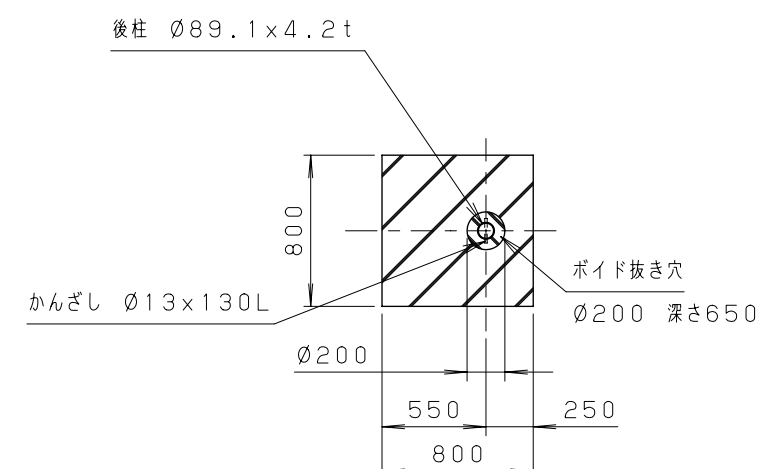

＜基礎伏せ図＞ S = 1 : 40 ＞

注意：この基礎は標準を示しています。
現場の実情に合わせて、ご設計下さい。

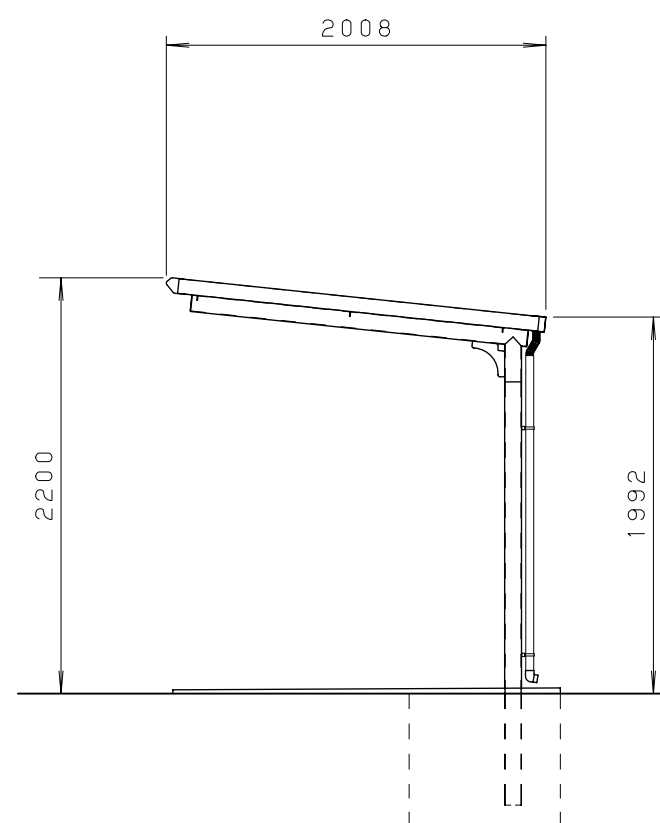

< A - A' 断面图 S = 1 : 40 >

＜建築面積＞
 $4.2 \text{ (m)} \times \{1.835 \text{ (m)} - 1 \text{ (m)}\} = 3.507 \text{ (m}^2\text{)}$
 $\Rightarrow 3.50 \text{ (m}^2\text{)}$

＜屋根面積＞
 $4.46 \text{ (m)} \times 2.008 \text{ (m)} = 8.95568 \text{ (m}^2\text{)}$
 $\Rightarrow 8.96 \text{ (m}^2\text{)}$

<設置可能地域> (長期地耐力 50 kN/m^2 以上 垂直積雪量 45 cm 以下
基準風速 $Vo 34 \text{ m/s}$ 以下 地表面粗度区分Ⅲ以上)

単位	mm	縮尺	1/40	製図	2025.7.1
図名	サンキン自転車駐輪場（ボイド仕様図） SAL-21-02V（一般地） 樋セット付き				
 サンキン株式会社					