

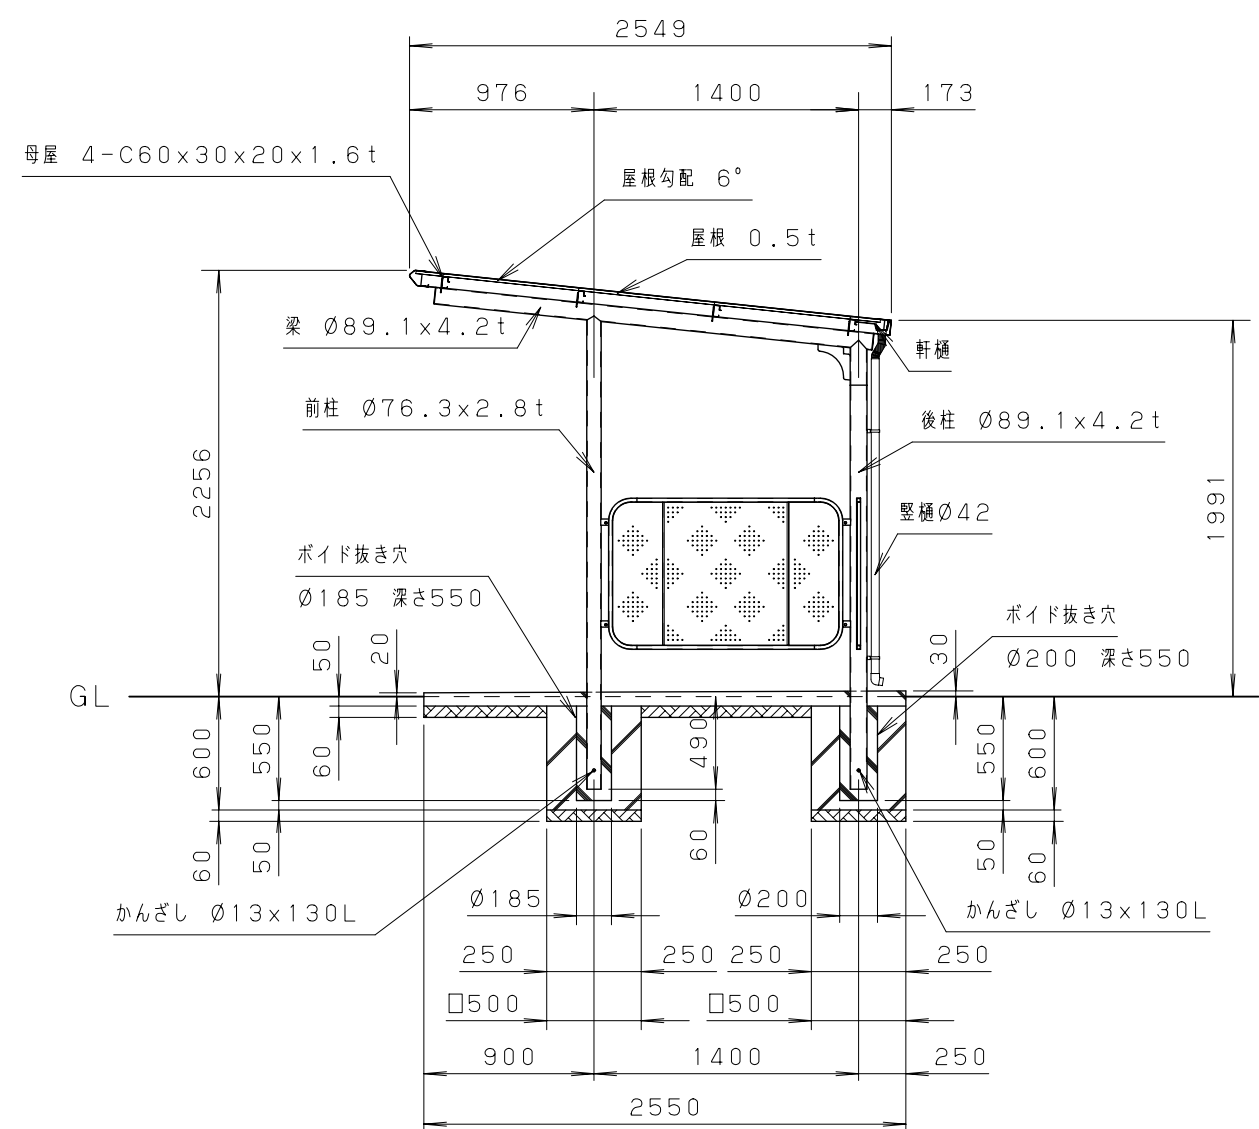
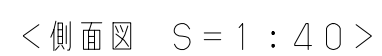
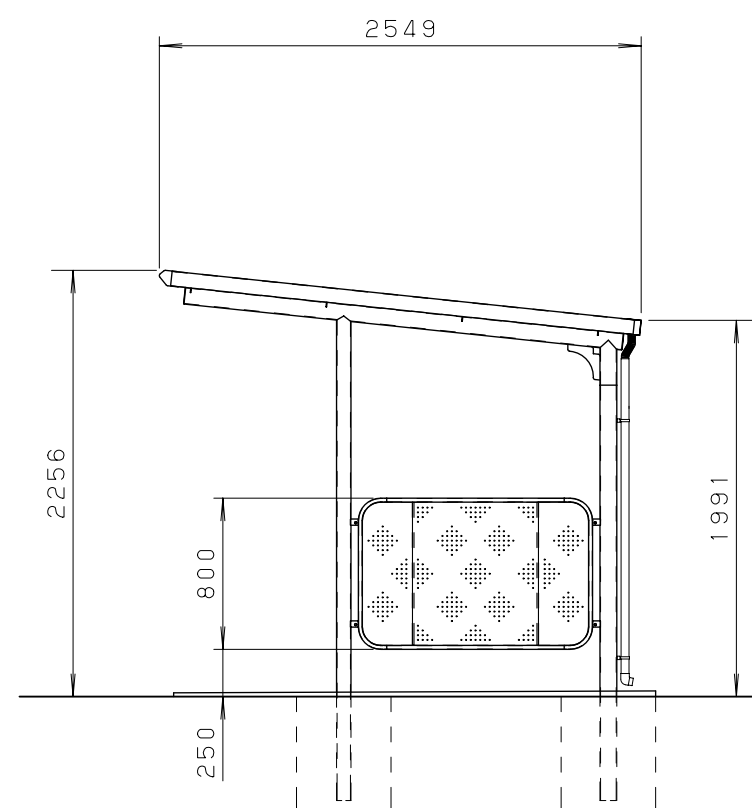
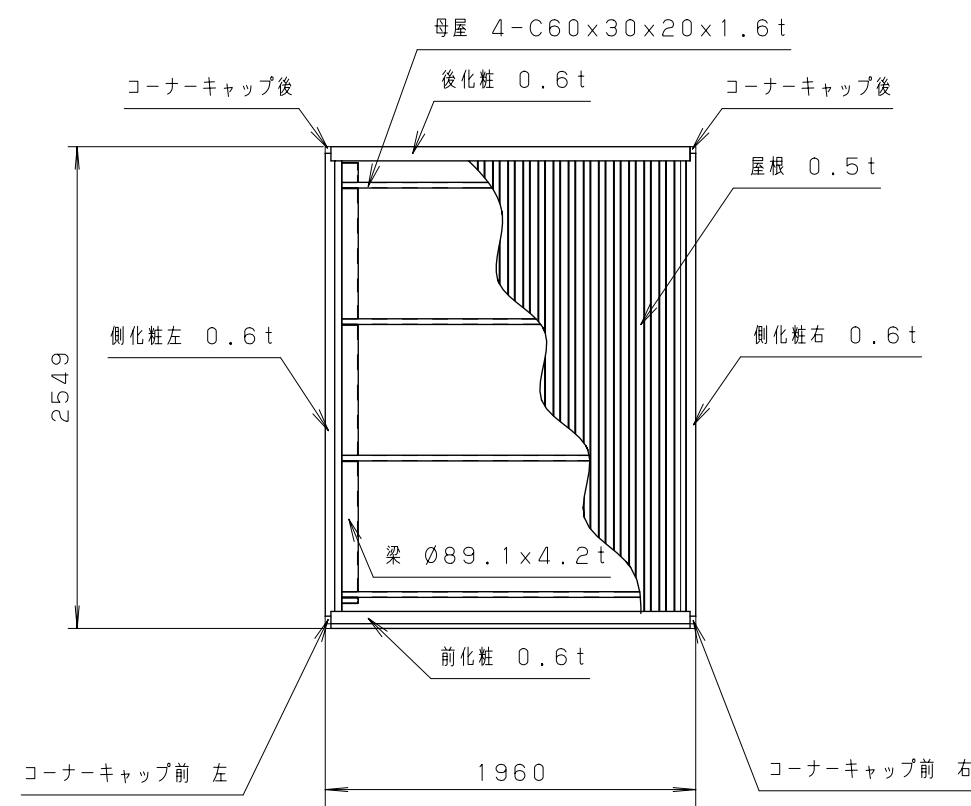


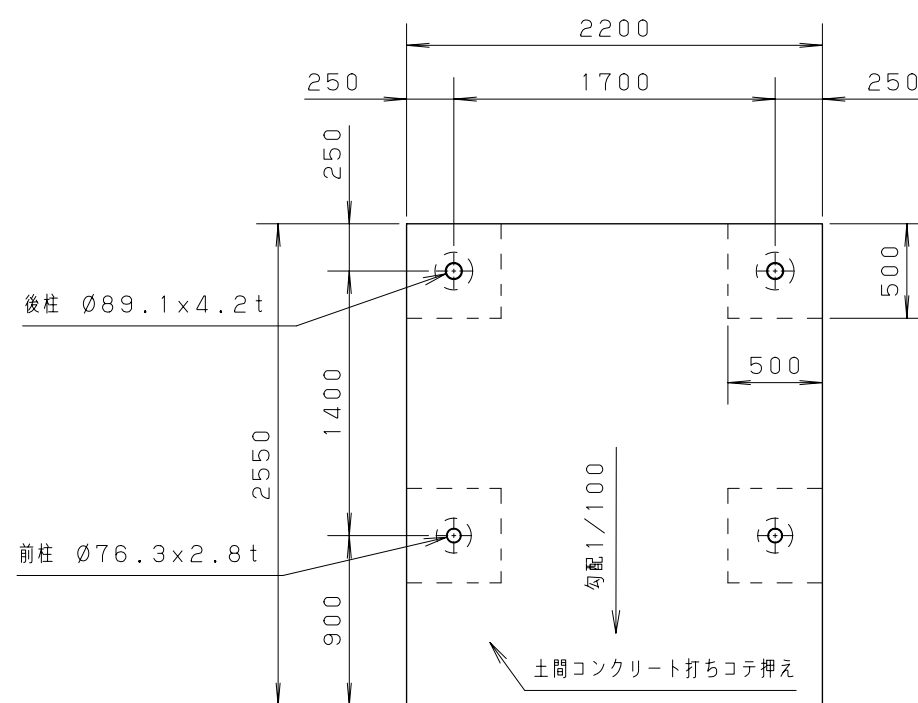

＜建築面積＞

$$\begin{aligned} 1.7 \text{ (m)} \times 1.4 \text{ (m)} \} &= 2.38 \text{ (m}^2\text{)} \\ &\Rightarrow 2.38 \text{ (m}^2\text{)} \end{aligned}$$

＜屋根面積＞

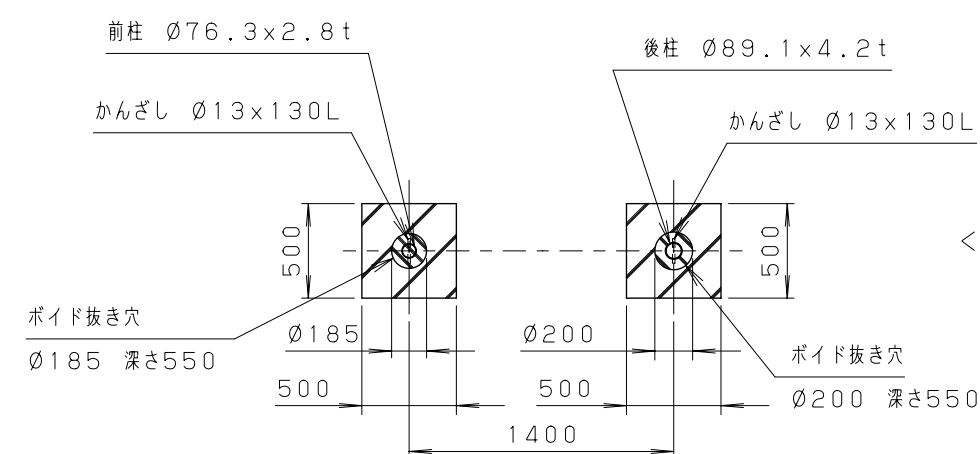

注意：この基礎は標準を示しています。
現場の実情に合わせて、ご設計下さい。

仕様大要

品 名	サイズ	材 質	仕 上 げ
前柱	Ø76.3×2.8t	亜鉛めっき鋼管	ポリエステル系樹脂粉体塗装
後柱	Ø89.1×4.2t	亜鉛めっき鋼管	ポリエステル系樹脂粉体塗装
梁	Ø89.1×4.2t	亜鉛めっき鋼管	ポリエステル系樹脂粉体塗装
母屋	□-60×30×20×1.6t	亜鉛めっき鋼板	ポリエステル系樹脂粉体塗装
屋根	0.5t	塗装溶融アルミニウム亜鉛めっき鋼板	色：85-80A
化粧（前後・左右）	0.6t	カラー鋼板	
壁パネル枠	□21×21×1.6t	角形鋼管	ポリエステル系樹脂粉体塗装
壁パネル	0.6t	亜鉛めっき鋼板	ポリエステル系樹脂粉体塗装
軒樋	47.5×50×30	塩化ビニール	
堅樋	Ø42	塩化ビニール	
組立ボルト・ナット	M6・M8・M10	SUS	

単位	mm	縮尺	1/40	製図	2025.7.1
図名	サンキン自転車駐輪場（ボイド仕様図） SAL4-17-01V（一般地） 樋セット・壁パネル付き				
 サンキン株式会社					