

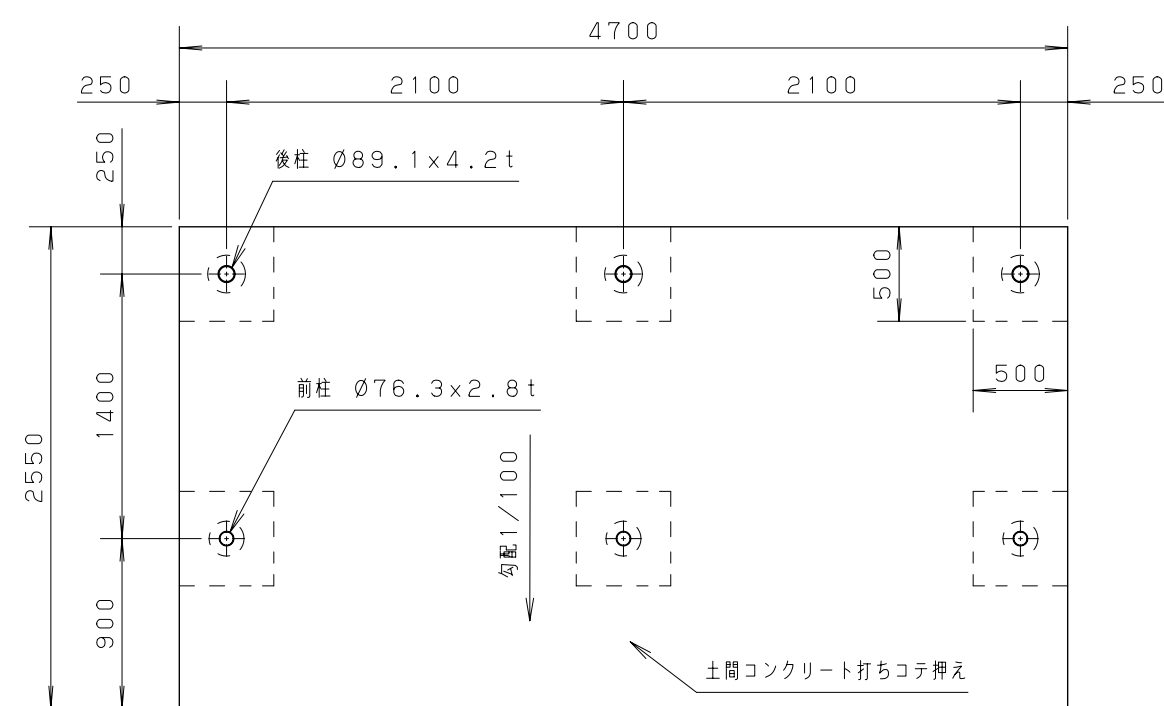
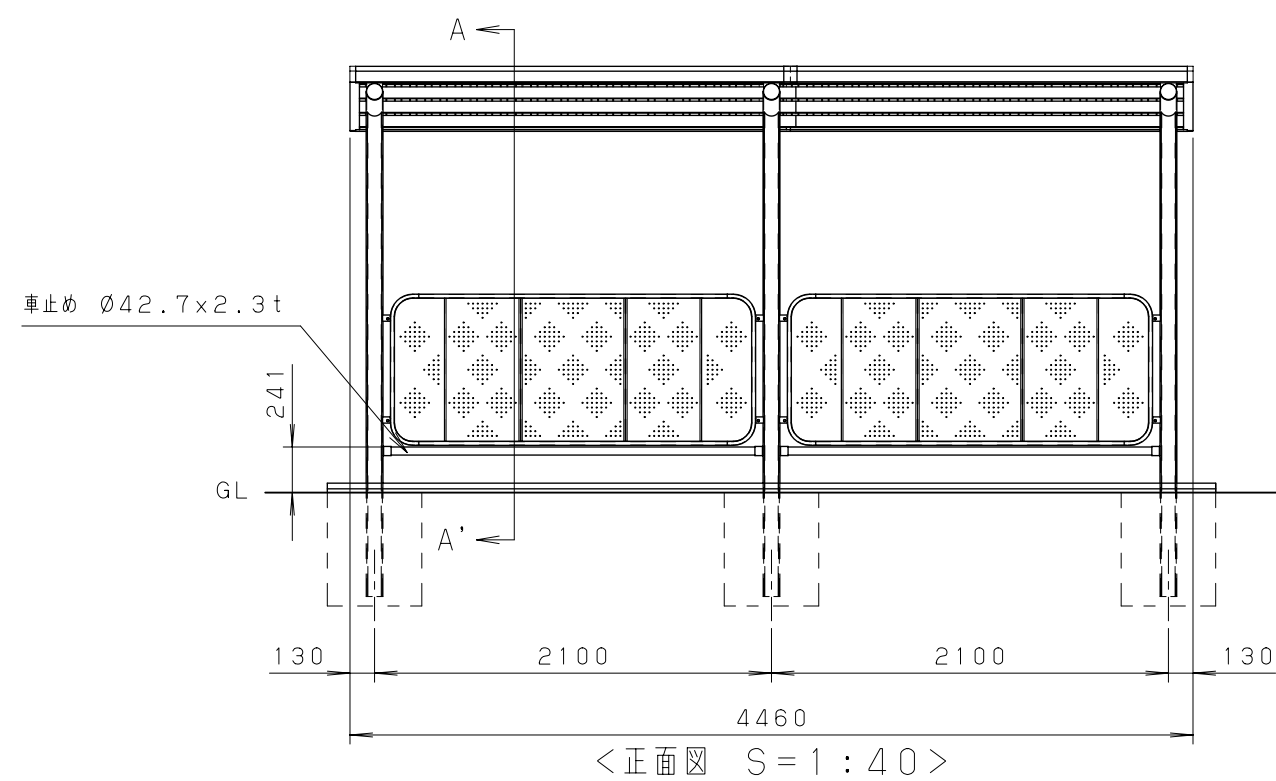
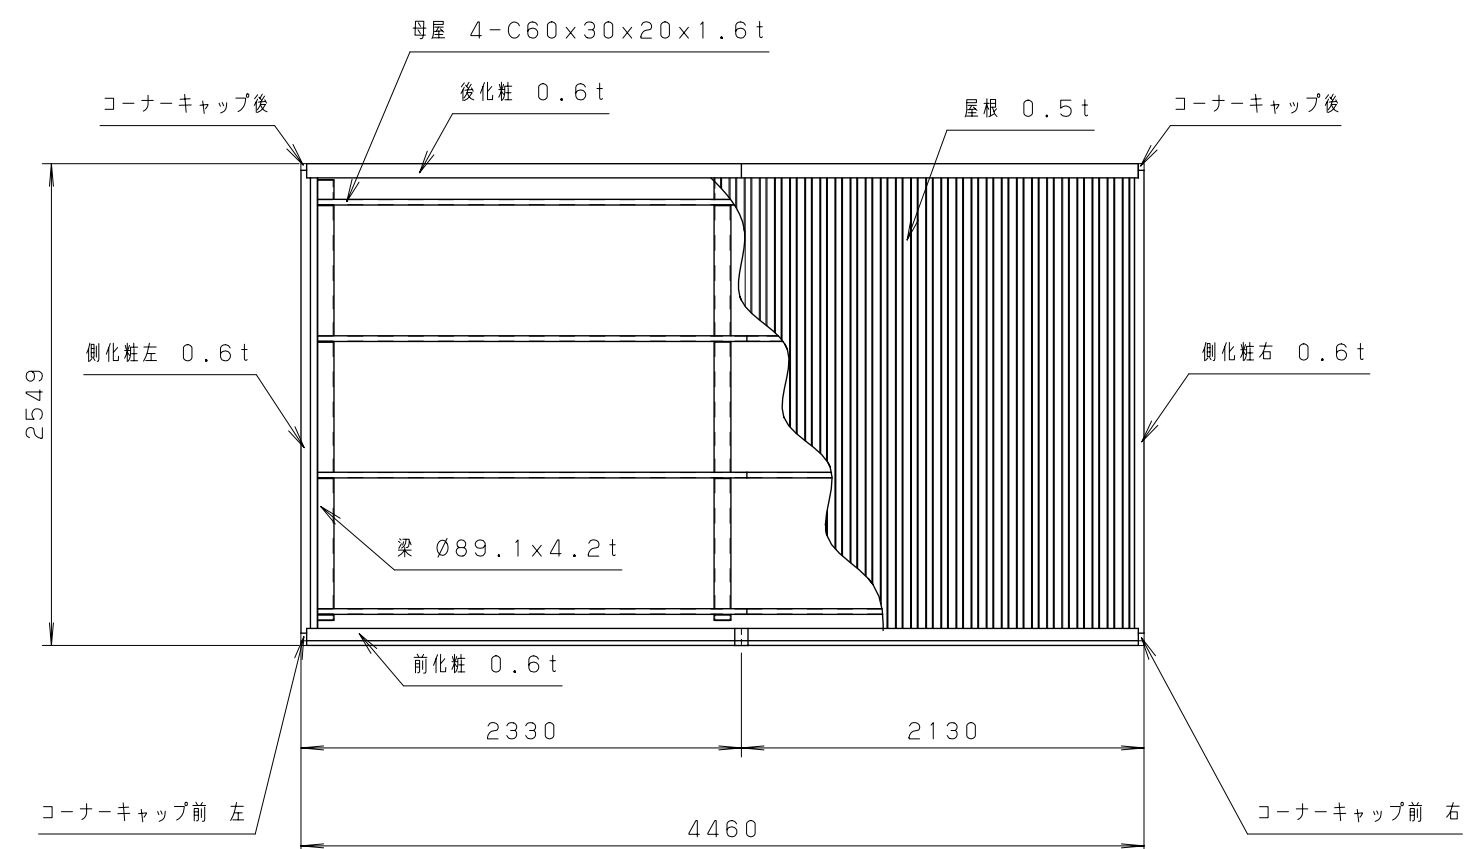


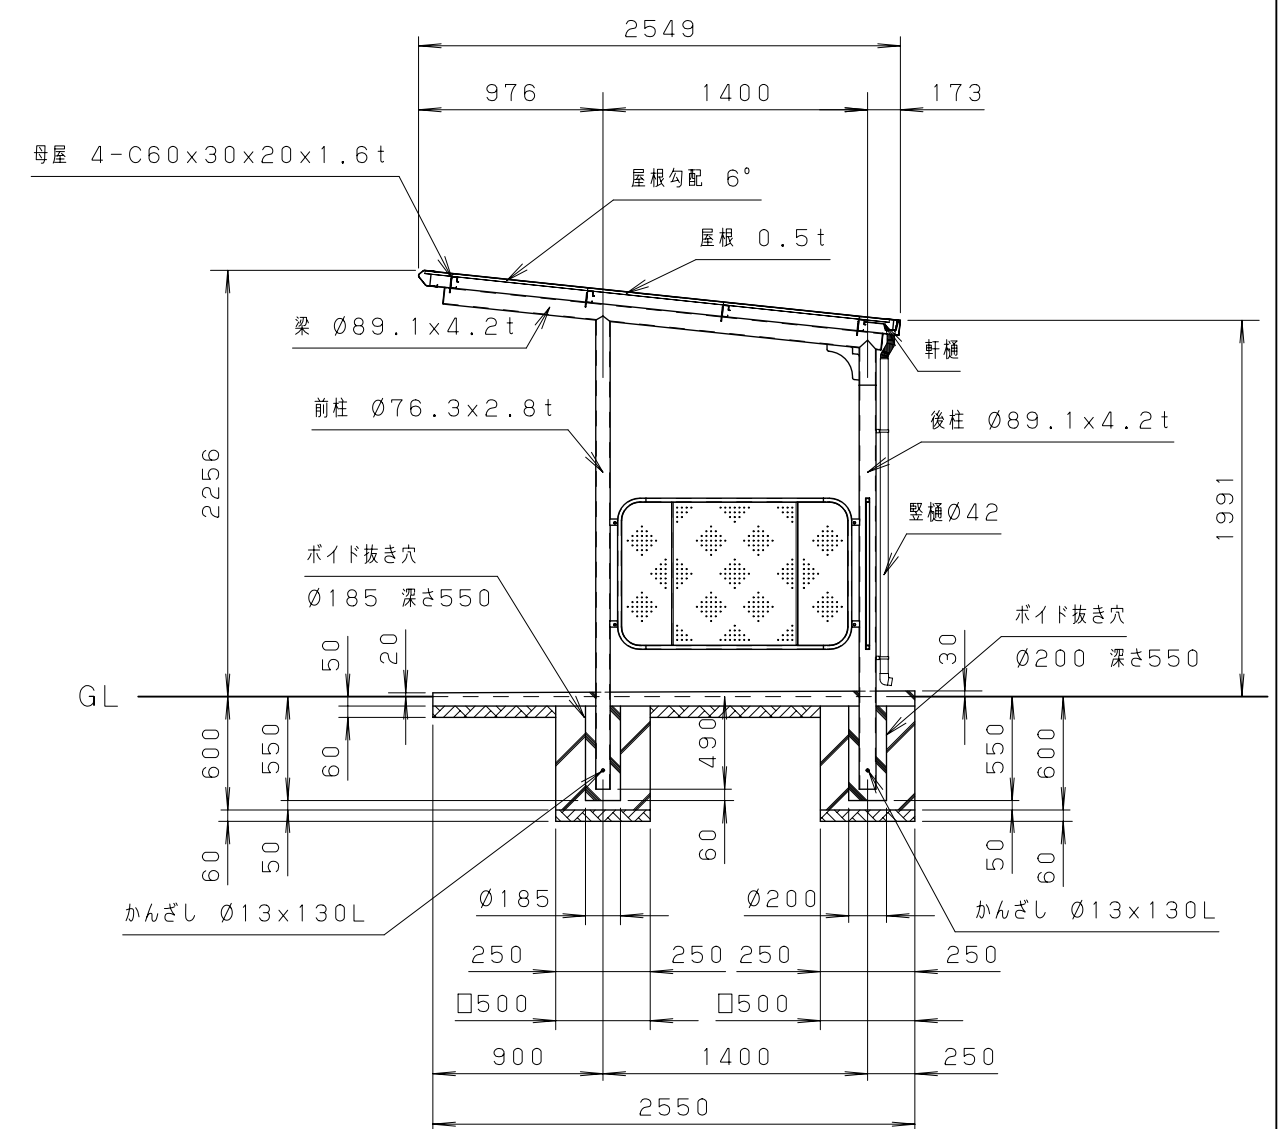

＜基礎伏せ図 S=1：40＞

注意：この基礎は標準を示しています。
現場の実情に合わせて、ご設計下さい。

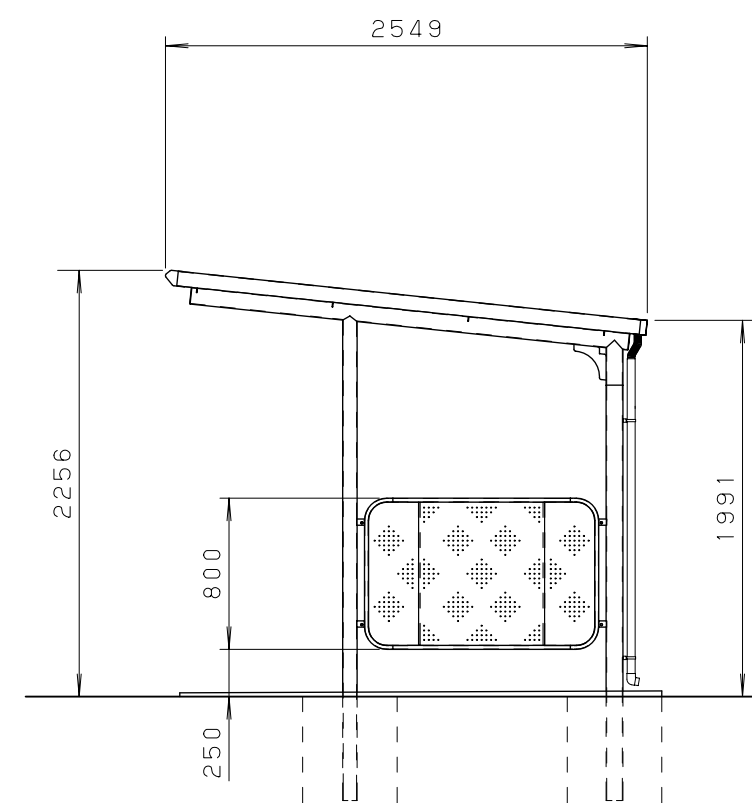

＜建築面積＞

$$4.2 \text{ (m)} \times 1.4 \text{ (m)} = 5.88 \text{ (m}^2\text{)}$$

$$\Rightarrow 5.88 \text{ (m}^2\text{)}$$

＜屋根面積＞

$$4.46 \text{ (m)} \times 2.549 \text{ (m)} = 11.36854 \text{ (m}^2\text{)}$$

$$\Rightarrow 11.37 \text{ (m}^2\text{)}$$

＜設置可能地域＞（長期地耐力 50 kN/m^2 以上 垂直積雪量 60 cm 以下
基準風速 0.36 m/s 以下 地表面粗度区分Ⅲ以上）

単位	mm	縮尺	1/40	製図	2025.7.1
図名	サンキン自転車駐輪場（ボイド仕様図） SAL4-21-02V（一般地） 櫃セット・壁パネル付き				
 サンキン株式会社					

サンキン株式会社