
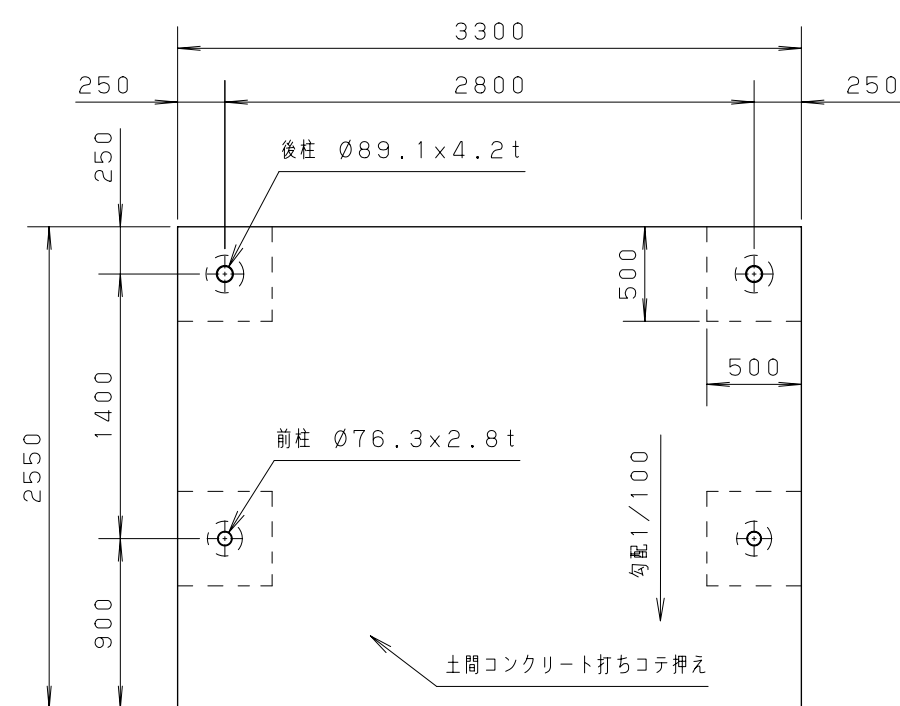
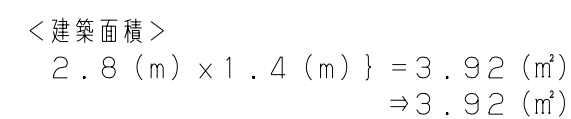
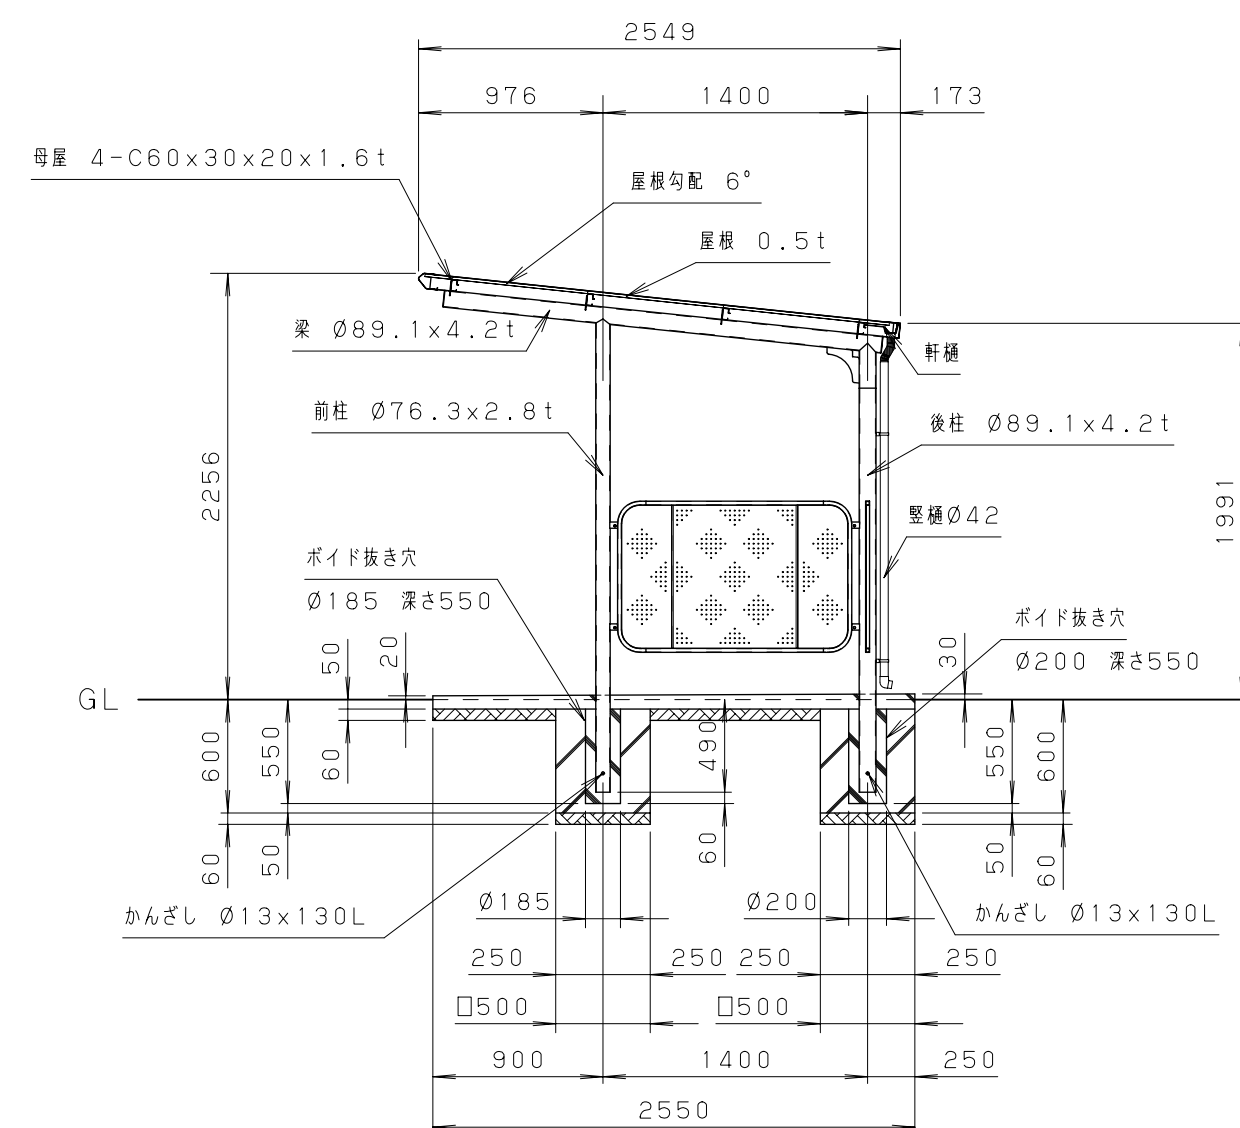
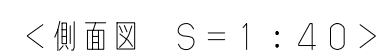
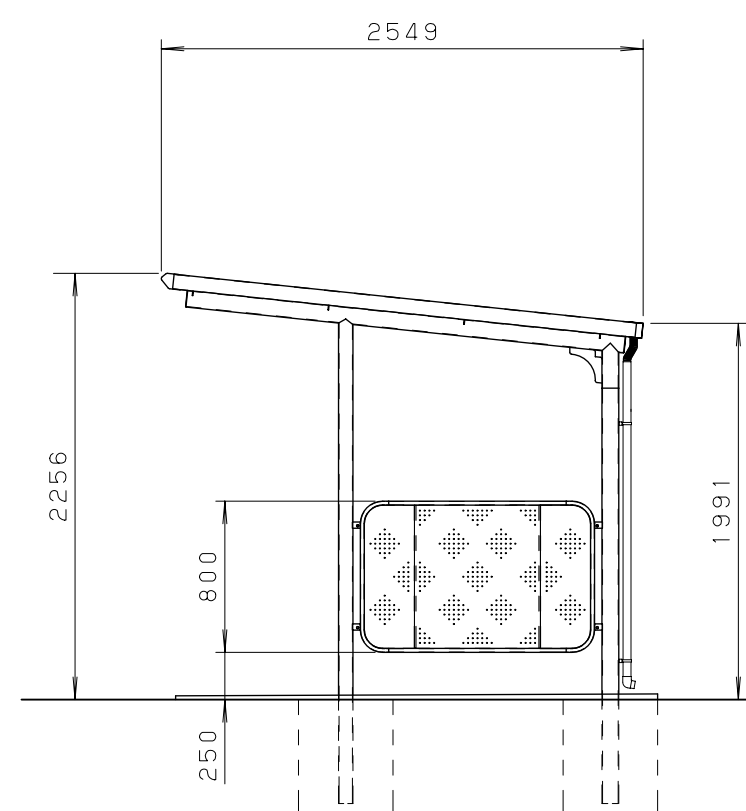
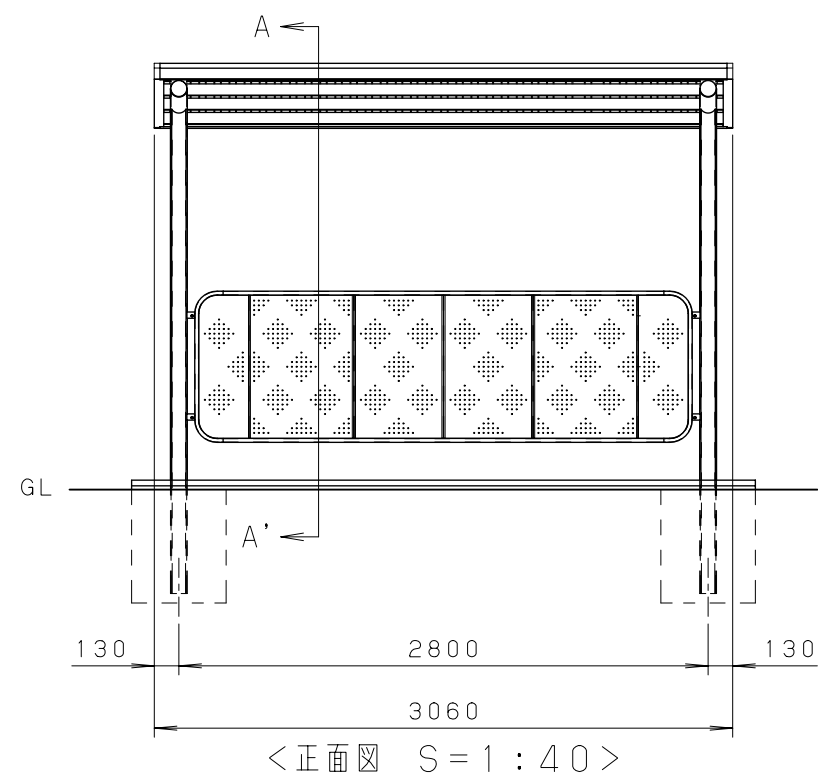


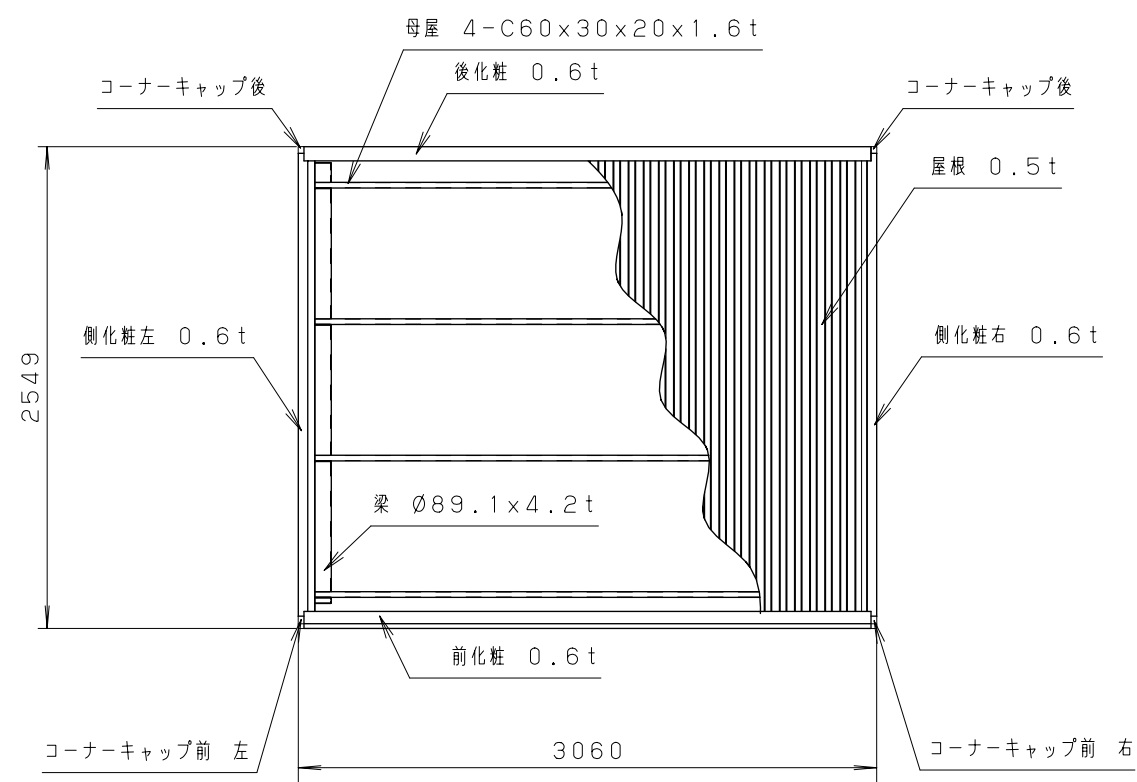

仕様大要

品 名	サイズ	材 質	仕 上 げ
前柱	Ø76.3×2.8 t	亜鉛めっき鋼管	ポリエステル系樹脂粉体塗装
後柱	Ø89.1×4.2 t	亜鉛めっき鋼管	ポリエステル系樹脂粉体塗装
梁	Ø89.1×4.2 t	亜鉛めっき鋼管	ポリエステル系樹脂粉体塗装
母屋	□-60×30×20×1.6 t	亜鉛めっき鋼板	ポリエステル系樹脂粉体塗装
屋根	0.5 t	塗装溶融アルミニウム亜鉛合金めっき鋼板	色：85-80
化粧（前後・左右）	0.6 t	カラー鋼板	
壁パネル枠	□21×21×1.6 t	角形鋼管	ポリエステル系樹脂粉体塗装
壁パネル	0.6 t	亜鉛めっき鋼板	ポリエステル系樹脂粉体塗装
軒樋	47.5×50×30	塩化ビニール	
壁樋	Ø42	塩化ビニール	
組立ボルト・ナット	M6・M8・M10	SUS	

単位	mm	縮尺	1/40	製図	2025.7
図名	サンキン自転車駐輪場（ボイド仕様図） SAL4-28-01V（一般地） 樋セット・壁パネル付き				
 サンキン株式会社					