


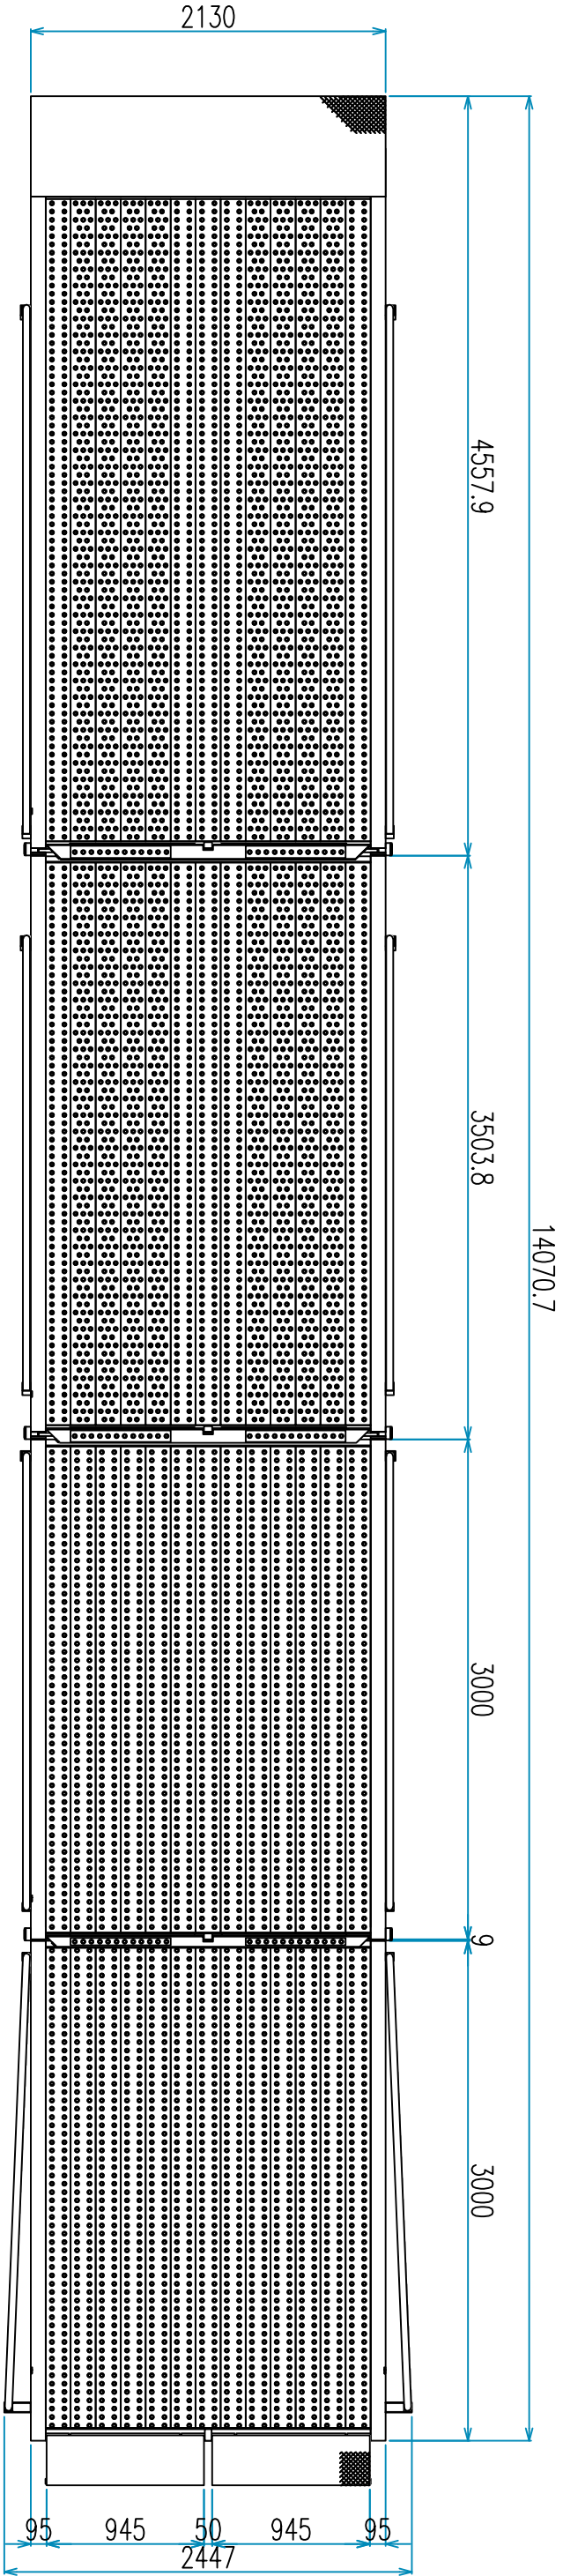


架台3

架台2

架台1-1(追加平台)

架台1

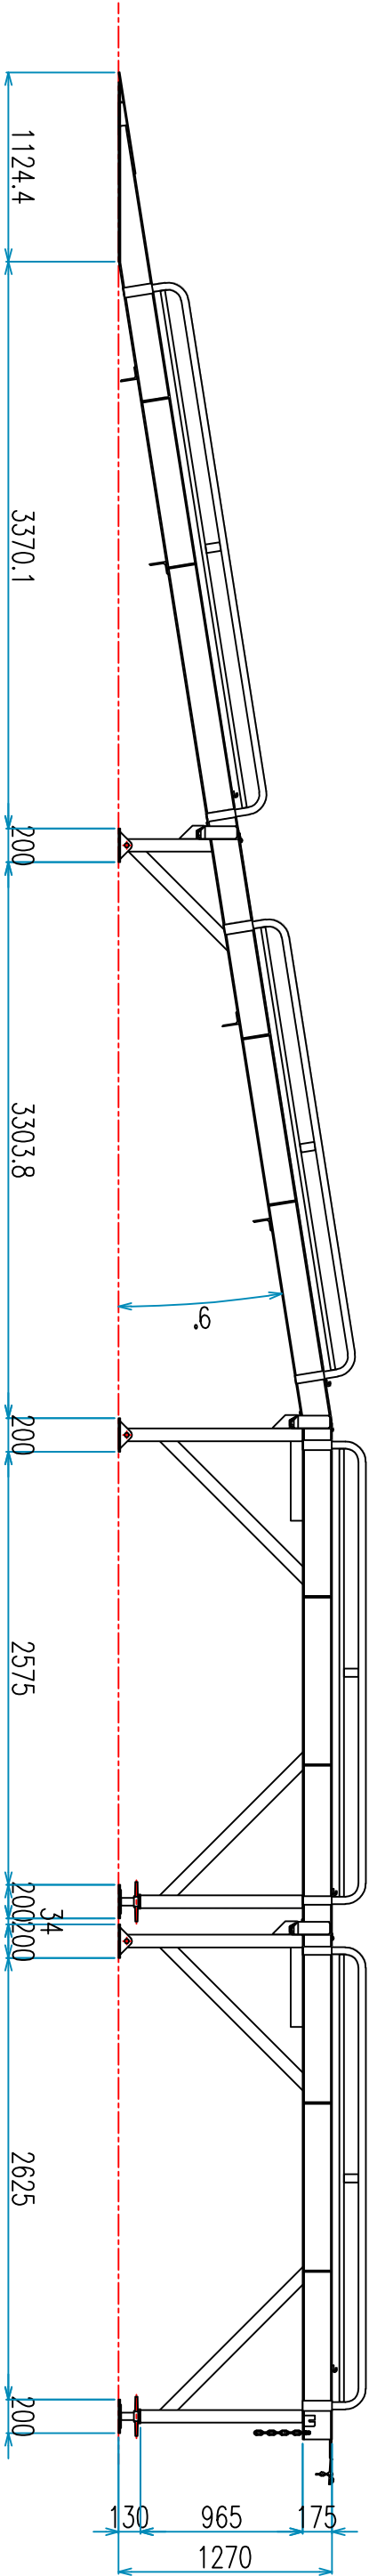

--	--	