
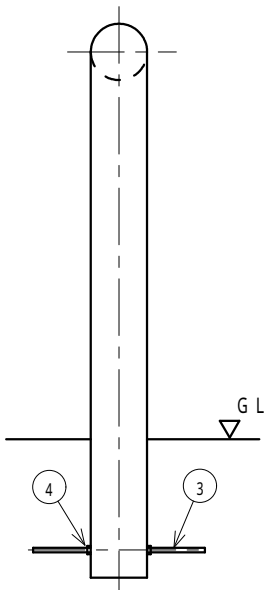


塗装仕様	黄色	ポリエステル樹脂系粉体塗装	日塗工 G 1 7 - 7 0 X 近似色
塗装仕様	白色	ポリエステル樹脂系粉体塗装	日塗工 G N - 9 5 近似色

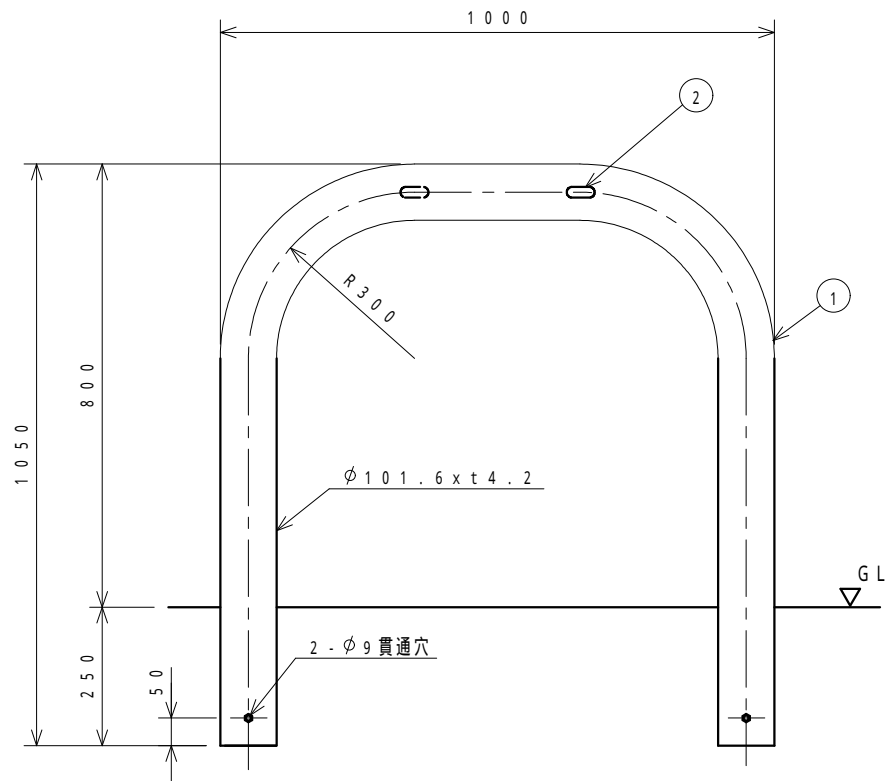

4	六角ナット		4	1種, 並	ユニクロームメッキ
3	アンカーボルト	SS 400	2	M8 x 285 L	
2	社名シール		2		表裏2箇所貼り付け
1	支柱	STK	1	φ101.6 x t4.2	電気亜鉛メッキ後、焼付け塗装
番号	品名	材質	個数	規格	備考

整理番号	図面番号	車止め(固定式) 設計図	図種	F 1 0 - 1 0 黄又は白	縮尺	1 : 1 0	C 平成 年 月 日 B 平成 年 月 日 A 平成 2 6 年 1 月 2 9 日	校閲 担当	ザンキン株式会社	
------	------	--------------	----	------------------	----	---------	--------------------------------------------------	-------	----------	--