
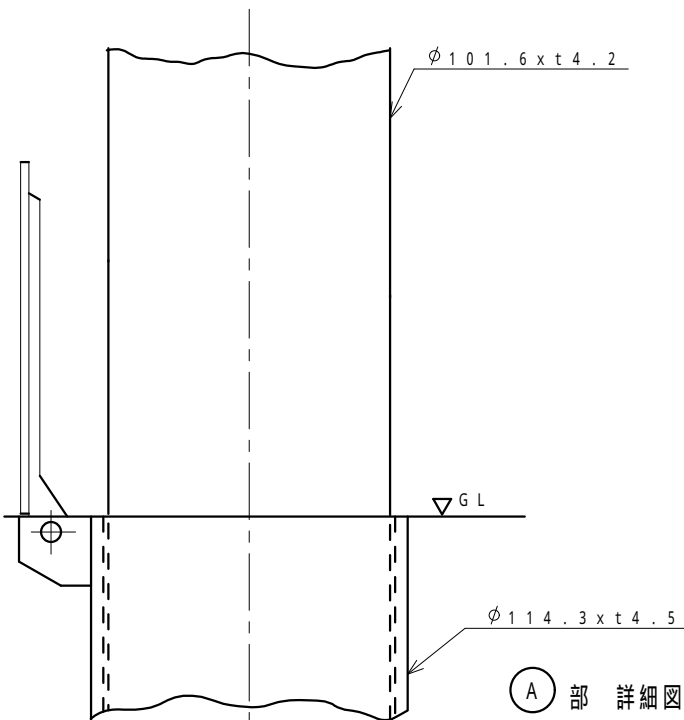


| | | | |
|------|----|---------------|-----------------------|
| 塗装仕様 | 黄色 | ポリエステル樹脂系粉体塗装 | 日塗工 G 1 7 - 7 0 X 近似色 |
| 塗装仕様 | 白色 | ポリエステル樹脂系粉体塗装 | 日塗工 G N - 9 5 近似色 |

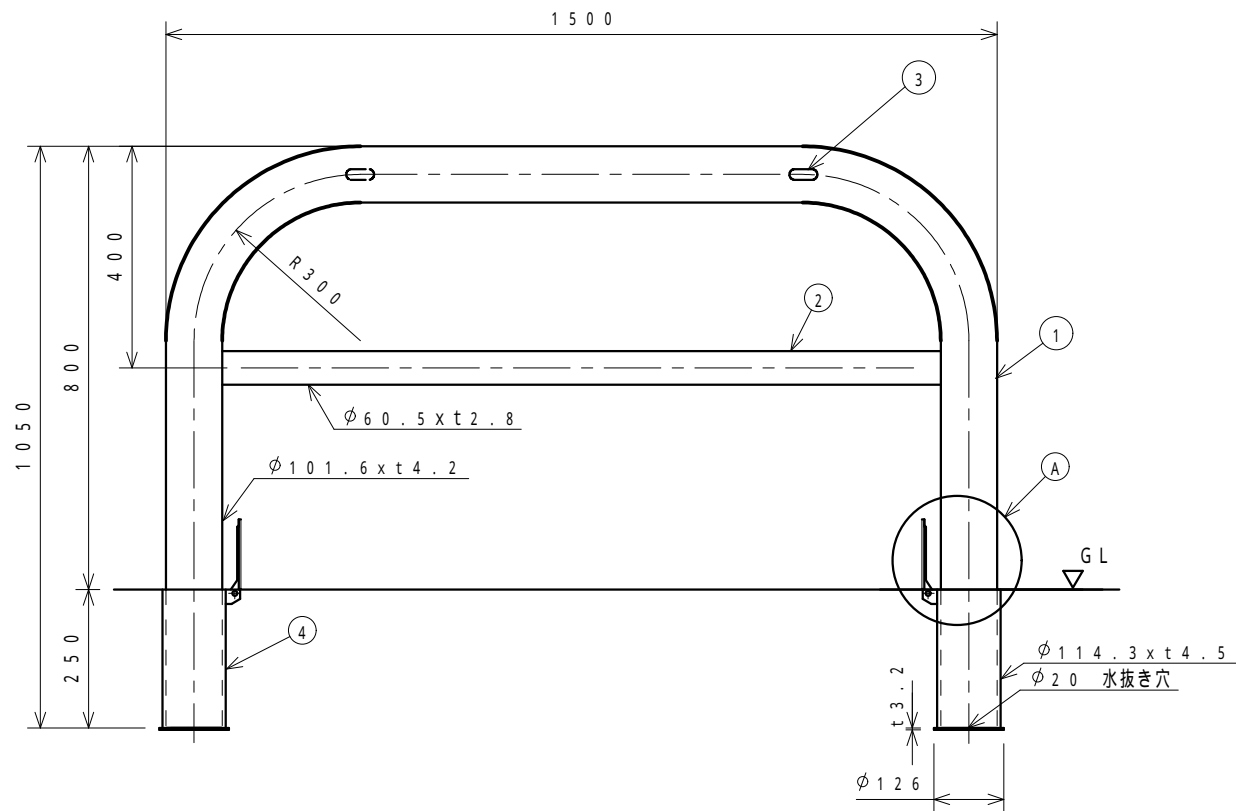

| | | | | | | |
|----|---------|--------|-----|---------------|----------------|---------|
| 4 | フタ付きサヤ管 | SUS304 | 1 | φ114.3 x t4.5 | フタ | ステンレス |
| | | SGP | | | ケース | 熔融亜鉛メッキ |
| 3 | 社名シール | | 2 | | 表裏2箇所貼り付け | |
| 2 | 横 棧 | STK | | φ60.5 x t2.8 | 電気亜鉛メッキ後、焼付け塗装 | |
| 1 | 支 柱 | STK | 1 | φ101.6 x t4.2 | | |
| 番号 | 品 名 | 材 質 | 個 数 | 規 格 | 備 考 | |

| | | | | | | | | |
|------|------|--------------|----|------------------------|---------|------------------|--|----------|
| 整理番号 | 図面番号 | 車止め（差込式） 設計図 | 図種 | F 1 0 B - 1 5 S F 黄又は白 | 縮尺 | C 平成 年 月 日 校閲 担当 | | ザンキン株式会社 |
| | | | | | | B 平成 年 月 日 | | |
| | | | | | | A 平成30年 1月 9日 | | |
| | | | | | 1 : 1 0 | | | |