


塗装仕様	黄色	ポリエステル樹脂系粉体塗装	日塗工 G 1 7 - 7 0 X 近似色
塗装仕様	白色	ポリエステル樹脂系粉体塗装	日塗工 G N - 9 5 近似色

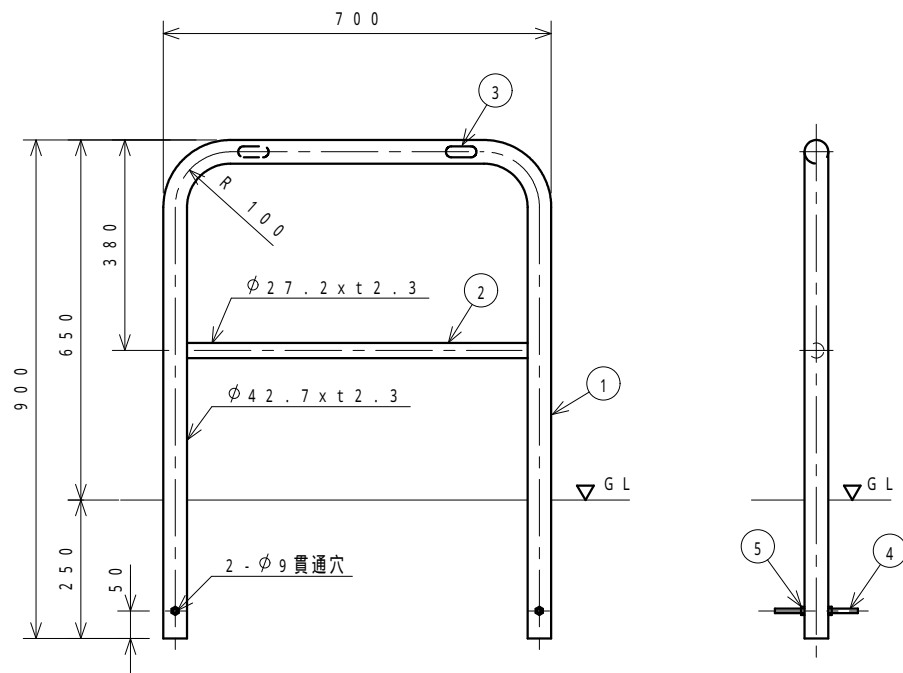

5	六角ナット		4	1種・並	ユニクロームメッキ
4	アンカーボルト	SS 400	2	M8 x 150 L	
3	社名シール		2		表裏2箇所貼り付け
2	横 棧	STK 400	1	φ27.2 x t2.3	溶融亜鉛メッキ鋼管・焼付け塗装
1	支 柱	STK 400	1	φ42.7 x t2.3	
番号	品 名	材 質	個 数	規 格	備 考

整理番号	図面番号	車止め（固定式）	設計図	図種	F 4 B - 7 黄又は白	縮尺	1 : 10	C 平成 年 月 日 B 平成 年 月 日 A 平成17年 5月10日	校閲 担当	ザンキン株式会社	
------	------	----------	-----	----	----------------	----	--------	---	-------	----------	--