


塗装仕様	黄色	ポリエステル樹脂系粉体塗装	日塗工 G 1 7 - 7 0 X 近似色
塗装仕様	白色	ポリエステル樹脂系粉体塗装	日塗工 G N - 9 5 近似色

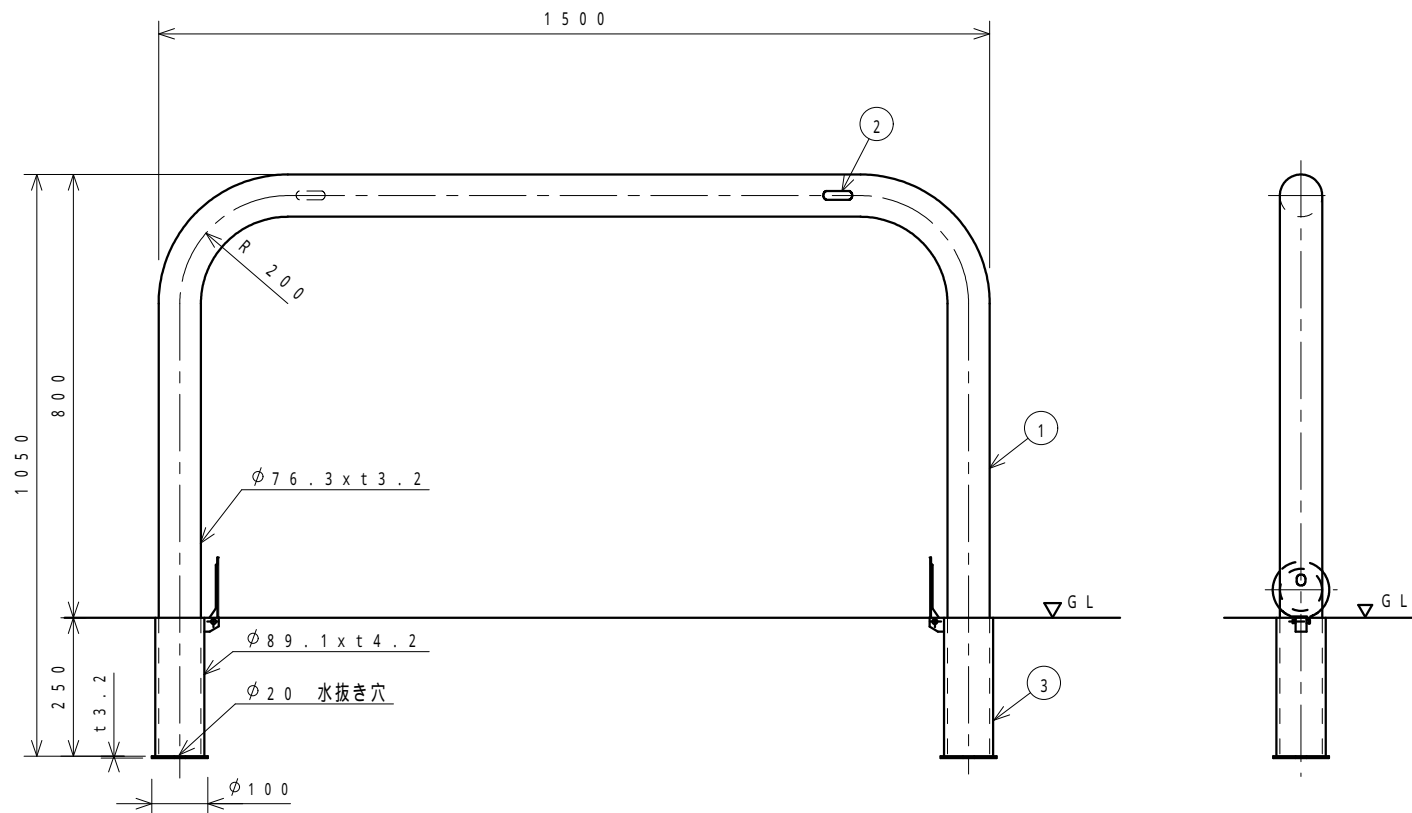

3	フタ付きサヤ管	SUS 304	2	φ89.1 x t4.2	フタ	ステンレス
		SGP			ケース	溶融亜鉛メッキ
2	社名シール		2		表裏2箇所貼り付け	
1	支柱	STK 400	1	φ76.3 x t3.2	溶融亜鉛メッキ鋼管, 焼付け塗装	
番号	品名	材質	個数	規格	備考	

整理番号	図面番号	車止め (差込み式)	設計図	図種	F 8 - 1 5 S F 黄又は白	縮尺	1 : 1 0	C 平成 年 月 日 B 平成 年 月 日 A 平成17年 2月21日	校閲 担当	ザンキン株式会社	
------	------	------------	-----	----	--------------------	----	---------	---	-------	----------	--