


塗装仕様	黄色	ポリエステル樹脂系粉体塗装	日塗工 G 1 7 - 7 0 X 近似色
塗装仕様	白色	ポリエステル樹脂系粉体塗装	日塗工 G N - 9 5 近似色

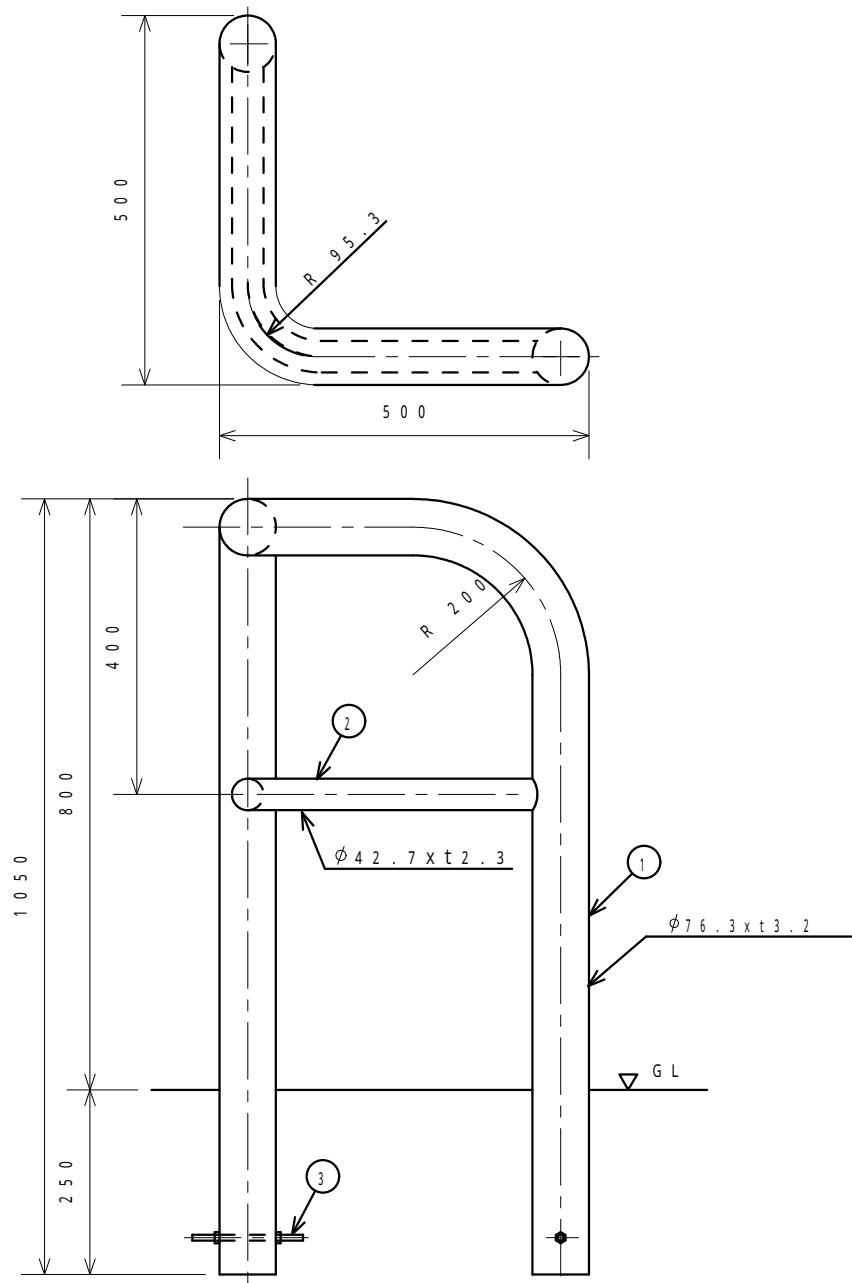

3	アンカーボルト, ナット	SS 400	2	M 8 x 150 L	ユニクロームメッキ
2	横 棧	STK 400	1	$\phi 42.7 \times t 2.3$	溶融亜鉛メッキ鋼管, 焼付け塗装
1	支 柱	STK 400	1	$\phi 76.3 \times t 3.2$	
番号	品 名	材 質	個 数	規 格	備 考

整理番号	図面番号	車止め (埋込式) 設計図	図種	F 8 B R 5 黄又は白	縮尺	1 : 7 . 5	C 平成 年 月 日 B 平成 年 月 日 A 平成 17 年 12 月 5 日	校閲 担当	ザンキン株式会社	
------	------	---------------	----	----------------	----	-----------	--	-------	----------	--