


塗装仕様	黄色	ポリエステル樹脂系粉体塗装	日塗工G17・70X近似色
塗装仕様	白色	ポリエステル樹脂系粉体塗装	日塗工GN・95近似色

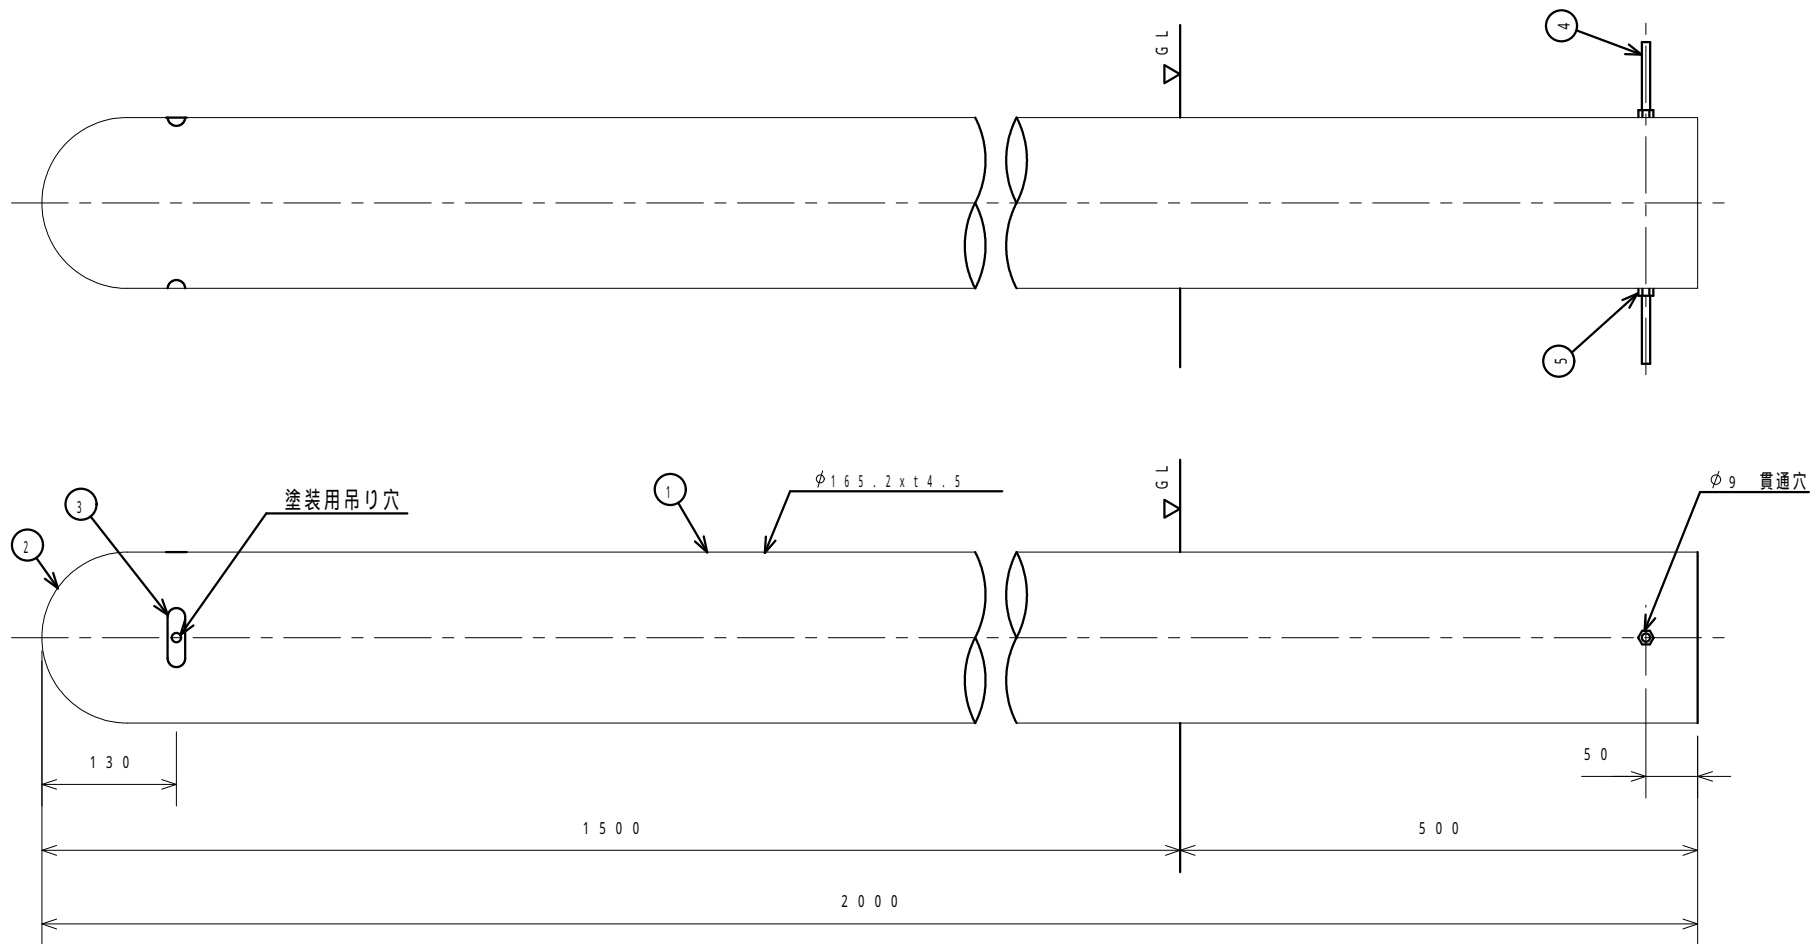

5	六角ナット		2	1種・並	ユニクロームメッキ
4	アンカーボルト	SS	1	M8x285L	
3	社名シール		2		表裏2箇所貼り付け
2	半球キャップ	SS	1	φ165.2	電気亜鉛メッキ後、焼付け塗装
1	支柱	STK	1	φ165.2x t 4.5	
番号	品名	材質	個数	規格	備考

承認印	
年月日	年月日

整理番号	図面番号	車止め(固定式)	設計図	図種	FP-17 Z2000 黄又は白	縮尺	1:5	C 平成 年 月 日 校閲 担当 B 平成 年 月 日 A 平成24年10月24日	ガンキン株式会社
------	------	----------	-----	----	------------------	----	-----	---	----------