


塗装仕様	黄色	ポリエステル樹脂系粉体塗装	日塗工 G 1 7 - 7 0 X 近似色
塗装仕様	白色	ポリエステル樹脂系粉体塗装	日塗工 G N - 9 5 近似色

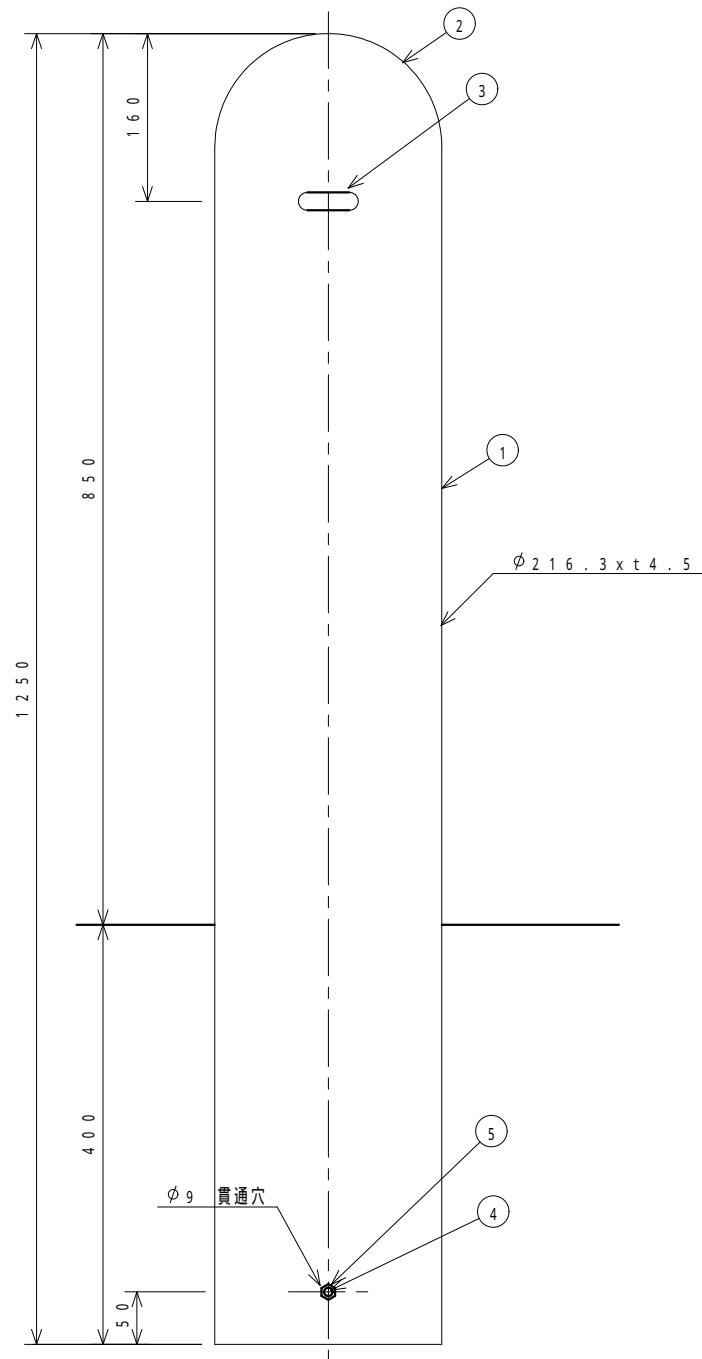

5	六角ナット		2	1種・並	ユニクロームメッキ
4	アンカーボルト	SS	1	M8 x 28SL	
3	社名シール		2		表裏2箇所貼り付け
2	半球キャップ	SS	1	$\phi 216.3$	電気亜鉛メッキ後、焼付け塗装
1	支柱	STK	1	$\phi 216.3 \times t 4.5$	
番号	品名	材質	個数	規格	備考

承認印
年 月 日

整理番号	図面番号	車止め（固定式）	設計図	図種	F P - 2 2 黄又は白	縮尺	1 : 5	C 平成 年 月 日 B 平成 年 月 日 A 平成 2 1 年 3 月 1 9 日	校閲 担当	ザンキン株式会社
------	------	----------	-----	----	----------------	----	-------	--	-------	----------