
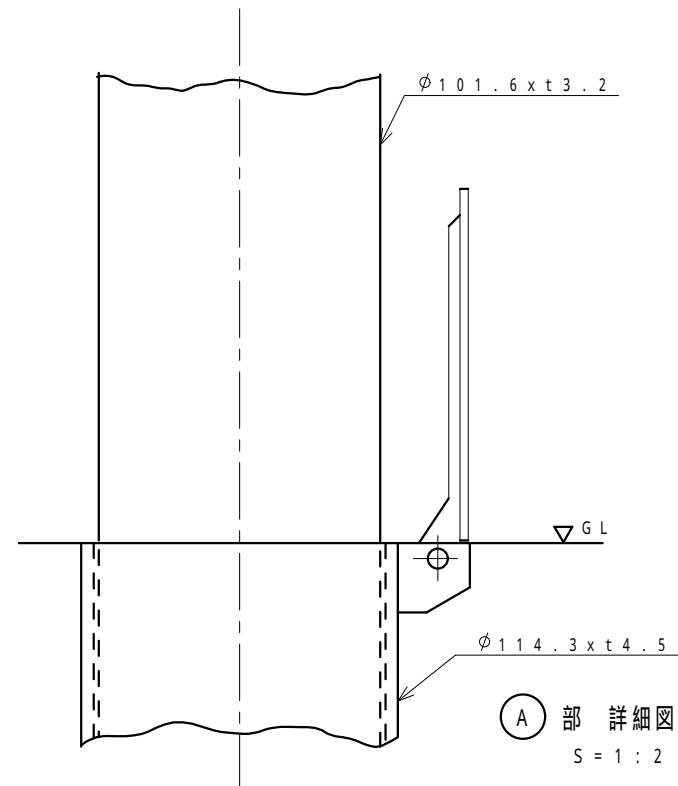


塗装仕様	黄色	ポリエステル樹脂系粉体塗装	日塗工 G 1 7 - 7 0 X 近似色
塗装仕様	白色	ポリエステル樹脂系粉体塗装	日塗工 G N - 9 5 近似色

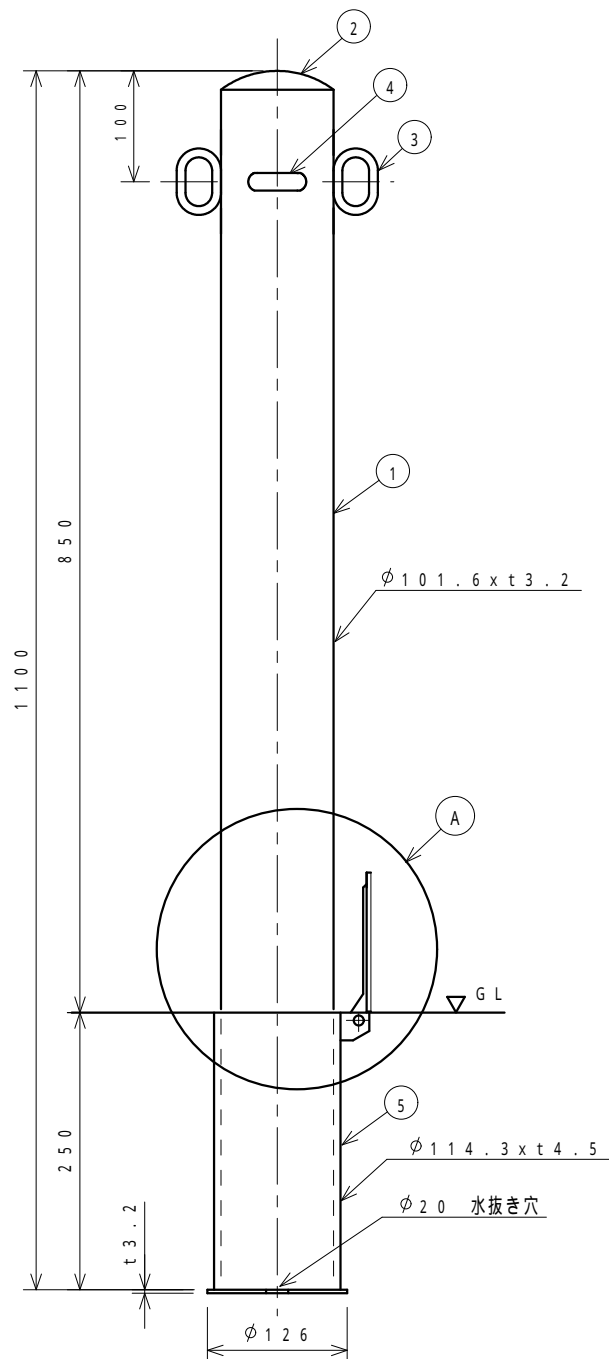

5	フタ付きサヤ管	SUS 304	1	φ114.3 x t 4.5	フタ	ステンレス
		SGP			ケース	熔融亜鉛メッキ
4	社名シール		2		表裏2箇所貼り付け	
3	フック	SS 400	2	φ8	電気亜鉛メッキ後、焼付け塗装	
2	キャップ	SPCC	1	t 2		
1	支柱	STK 400	1	φ101.6 x t 3.2		
番号	品名	材質	個数	規格	備考	

整理番号	図面番号	車止め（差込み式）	設計図	図種	FP 2 - 1 0 S F	黄又は白	縮尺	1 : 5	C 平成 年 月 日 B 平成 年 月 日 A 平成 17 年 4 月 5 日	校閲	担当	ザンキン株式会社	
------	------	-----------	-----	----	----------------	------	----	-------	---	----	----	----------	--