


塗装仕様	黄色	ポリエステル樹脂系粉体塗装	日塗工 G 1 7 - 7 0 X 近似色
塗装仕様	白色	ポリエステル樹脂系粉体塗装	日塗工 G N - 9 5 近似色

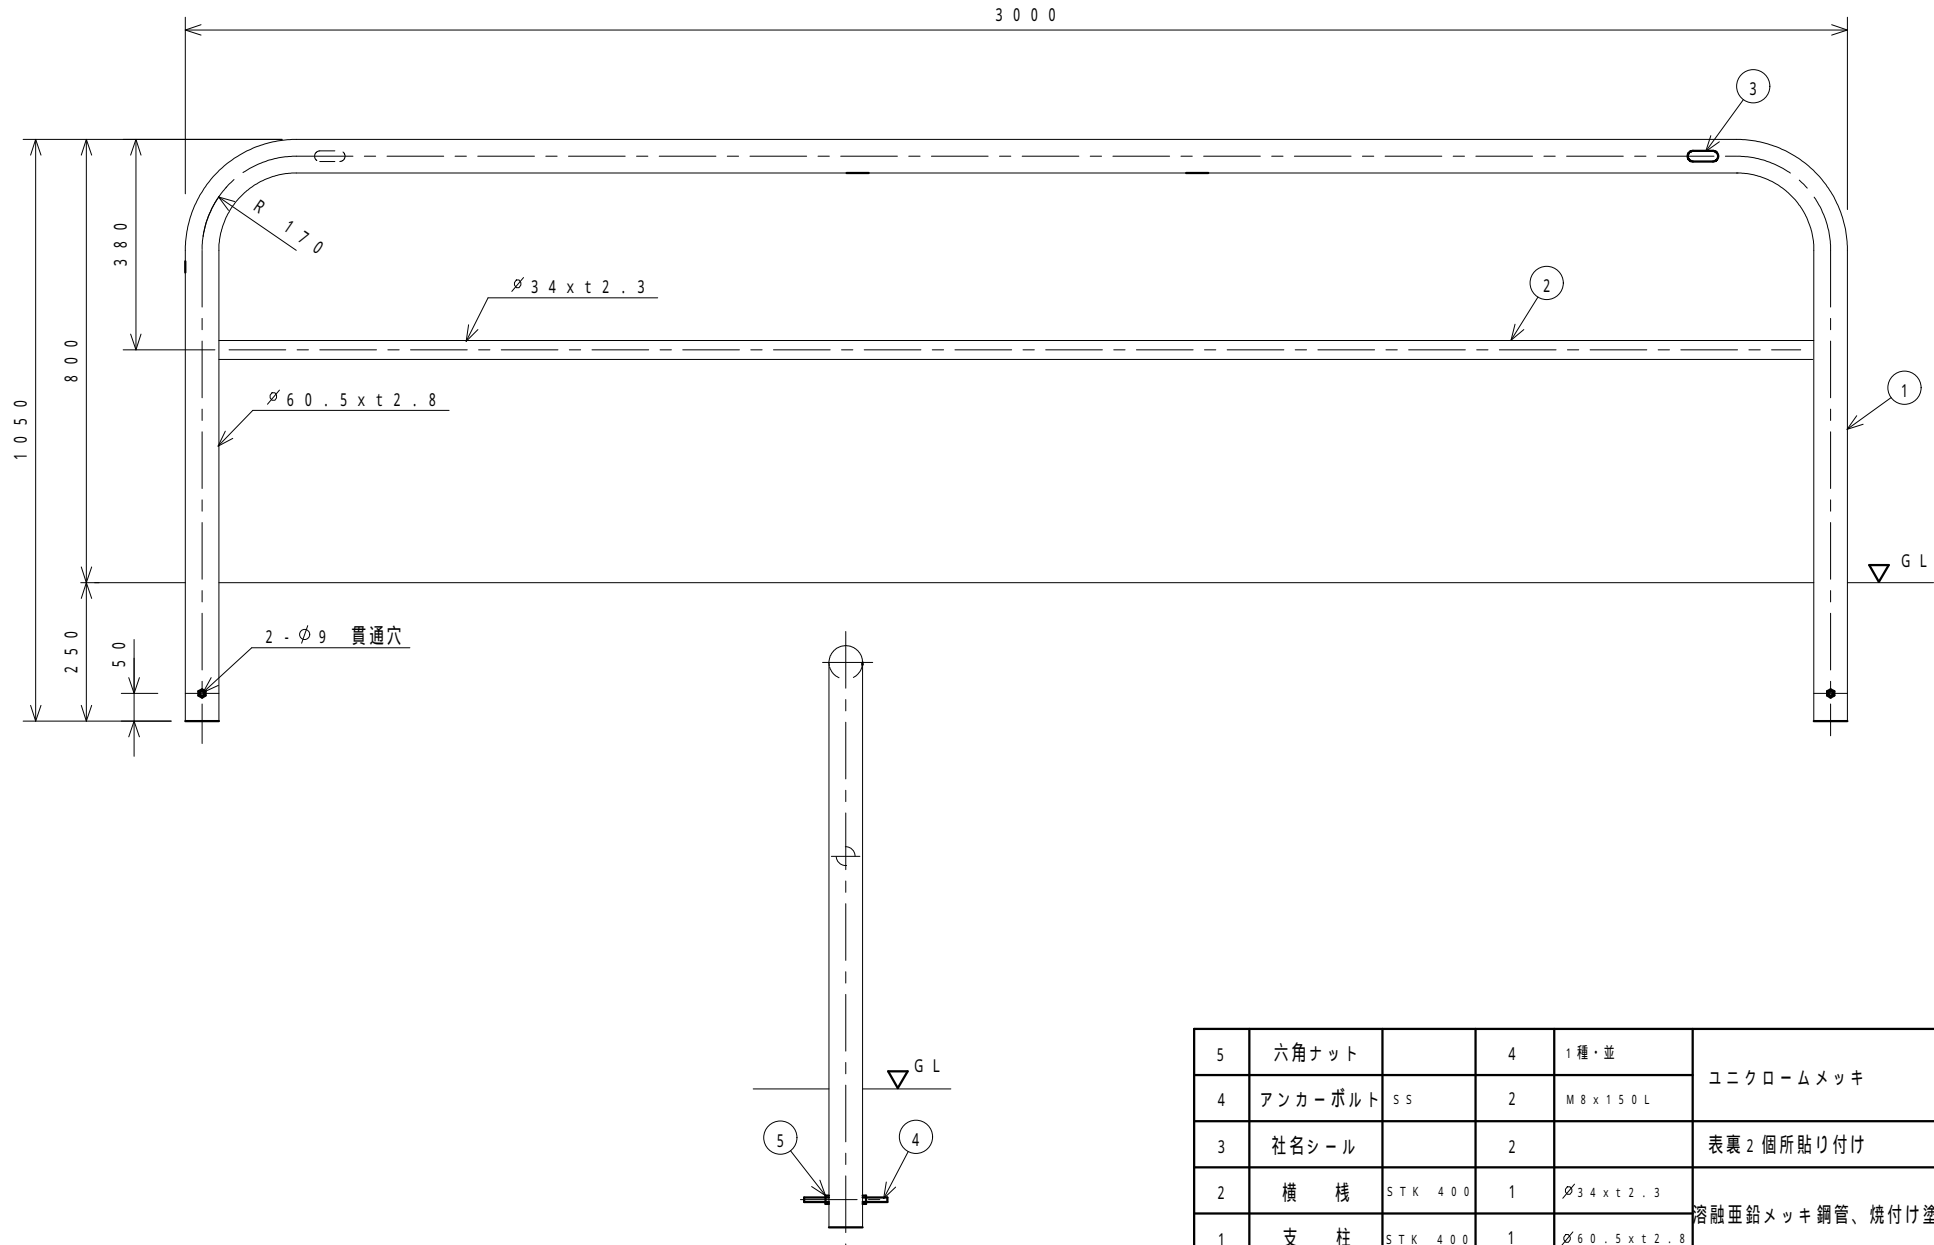

5	六角ナット		4	1種・並	ユニクロームメッキ
4	アンカーボルト	SS	2	M 8 x 1 5 0 L	
3	社名シール		2		表裏2箇所貼り付け
2	横 棧	STK 400	1	$\phi 34 \times t 2.3$	熔融亜鉛メッキ鋼管、焼付け塗装
1	支 柱	STK 400	1	$\phi 60.5 \times t 2.8$	
番号	品 名	材 質	個 数	規 格	備 考

整理番号	図面番号	車止め (固定式)	設計図	図種	H F 6 B - 3 0 黄又は白	縮尺	1 : 1 0	C 平成 年 月 日 B 平成 年 月 日 A 平成 17 年 5 月 11 日	校閲 担当	ザンキン株式会社	
------	------	-----------	-----	----	--------------------	----	---------	--	-------	----------	--