


塗装仕様	黄色	ポリエステル樹脂系粉体塗装	日塗工 G 1 7 - 7 0 X 近似色
塗装仕様	白色	ポリエステル樹脂系粉体塗装	日塗工 G N - 9 5 近似色

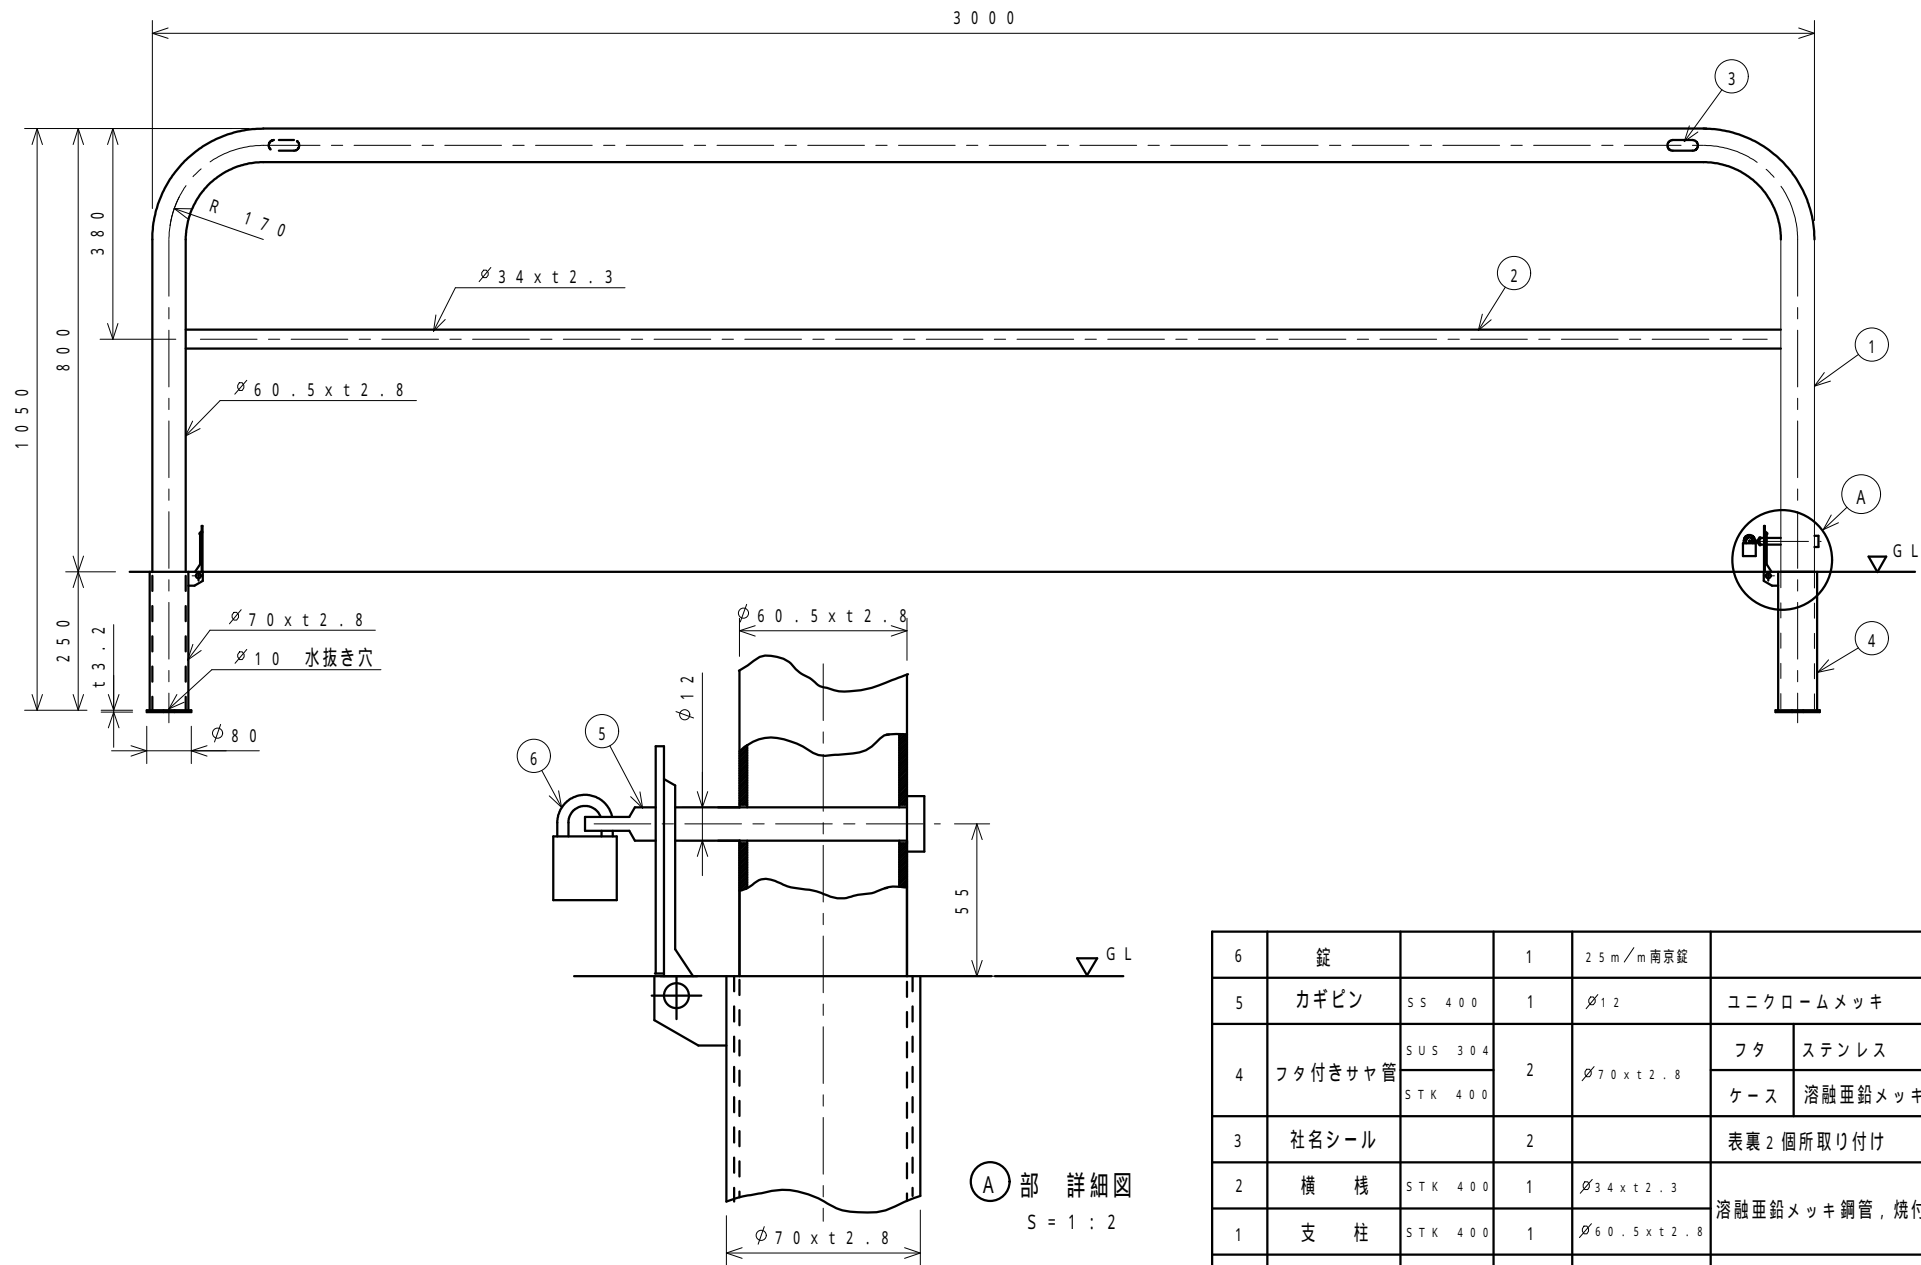

6	錠		1	25 m / m 南京錠	
5	カギピン	SS 400	1	$\phi 12$	ユニクロームメッキ
4	フタ付きサヤ管	SUS 304	2	$\phi 70 \times t 2.8$	フタ ステンレス
		STK 400			ケース 熔融亜鉛メッキ
3	社名シール		2		表裏2箇所取り付け
2	横 棧	STK 400	1	$\phi 34 \times t 2.3$	熔融亜鉛メッキ鋼管, 焼付け塗装
1	支 柱	STK 400	1	$\phi 60.5 \times t 2.8$	
番号	品 名	材 質	個 数	規 格	備 考

整理番号	図面番号	車止め (差込み式)	設計図	図種	HF 6 B - 3 0 S K 黄又は白	縮尺	1 : 10	C 平成 年 月 日 校閲 担当	B 平成 年 月 日	A 平成 17 年 5 月 11 日	ガンキン株式会社
------	------	------------	-----	----	-----------------------	----	--------	------------------	------------	--------------------	----------