


塗装仕様	黄色	ポリエステル樹脂系粉体塗装	日塗工 G 1 7 - 7 0 X 近似色
塗装仕様	白色	ポリエステル樹脂系粉体塗装	日塗工 G N - 9 5 近似色

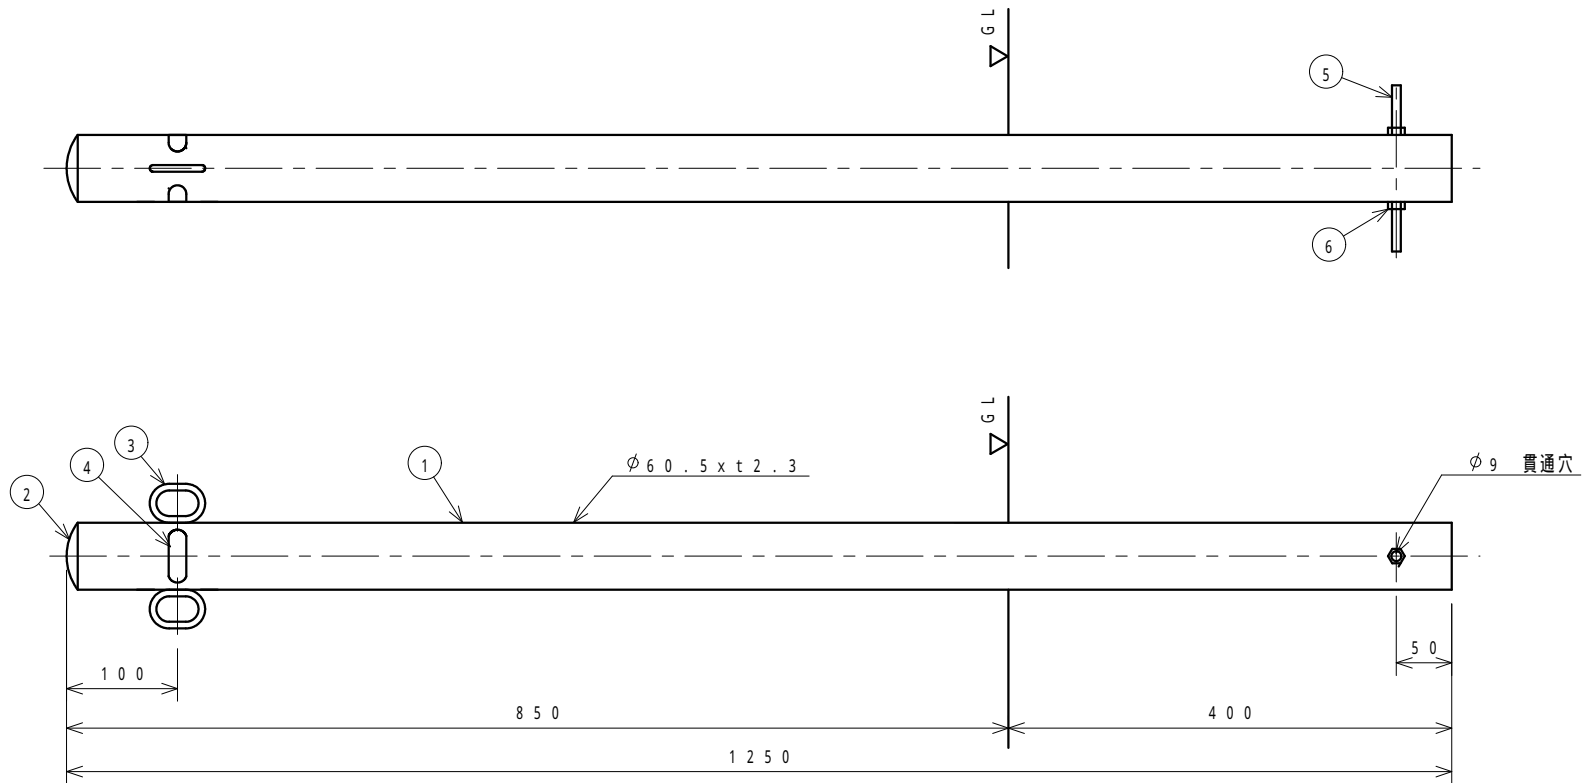

6	六角ナット		2	1種・並	ユニクロームメッキ
5	アンカーボルト	S S 4 0 0	1	M 8 x 1 5 0 L	
4	社名シール		2		表裏2箇所貼り付け
3	フック	S S 4 0 0	2	φ 6	電気亜鉛メッキ後、焼付け塗装
2	キャップ	S P C C	1	t 2	
1	支柱	S T K 4 0 0	1	φ 6 0 . 5 x t 2 . 3	
番号	品名	材質	個数	規格	備考

整理番号	図面番号	車止め（固定式）	設計図	図種	H F P 2 - 6 黄又は白	縮尺	1 : 5	C 平成 年 月 日 校閲 担当 B 平成 年 月 日 A 平成 1 7 年 5 月 1 0 日	ガンキン株式会社	
------	------	----------	-----	----	------------------	----	-------	--	----------	--