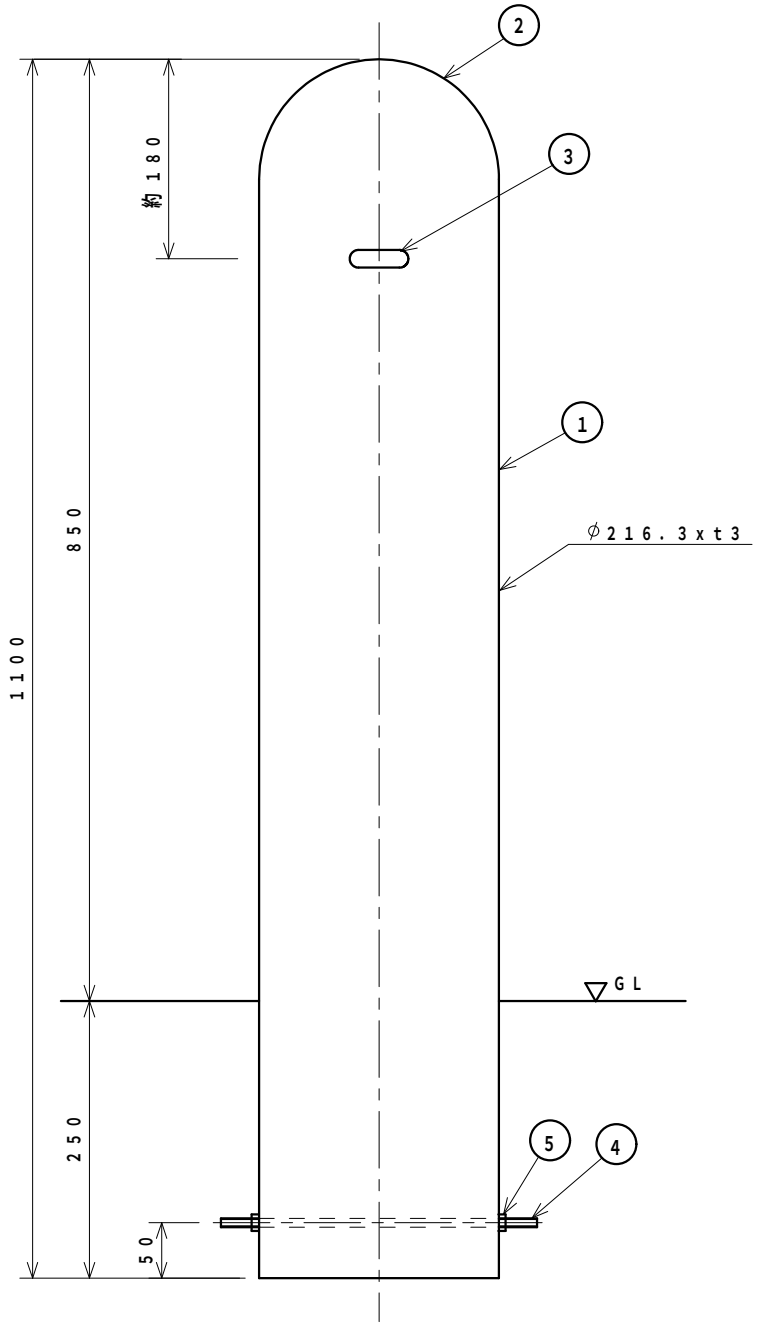

番号	品名	材質	個数	規格	備考
5	六角ナット		2	1種・並	ユニクロームメッキ
4	アンカーボルト	SS	1	M8x285L	
3	社名シール		2		表裏2個所貼り付け
2	キャップ	SUS 304	1	φ216.3	研磨仕上げ
1	支柱	SUS 304	1	φ216.3xt3	

整理番号	図面番号	車止め（固定式） 設計図	図種 SP－22	縮尺 1：5	C 平成 年 月 日 B 平成 年 月 日 A 平成17年 5月10日	校閲 担当	ザンキン株式会社