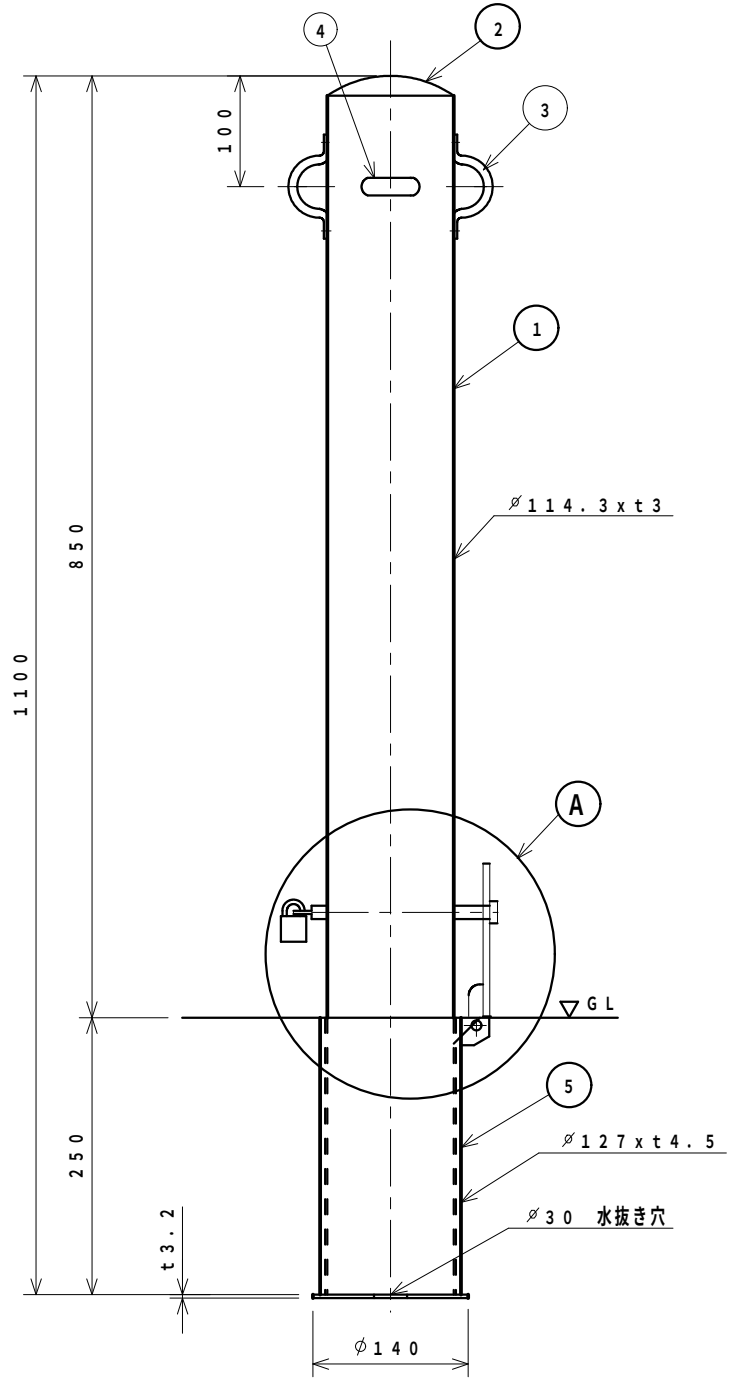

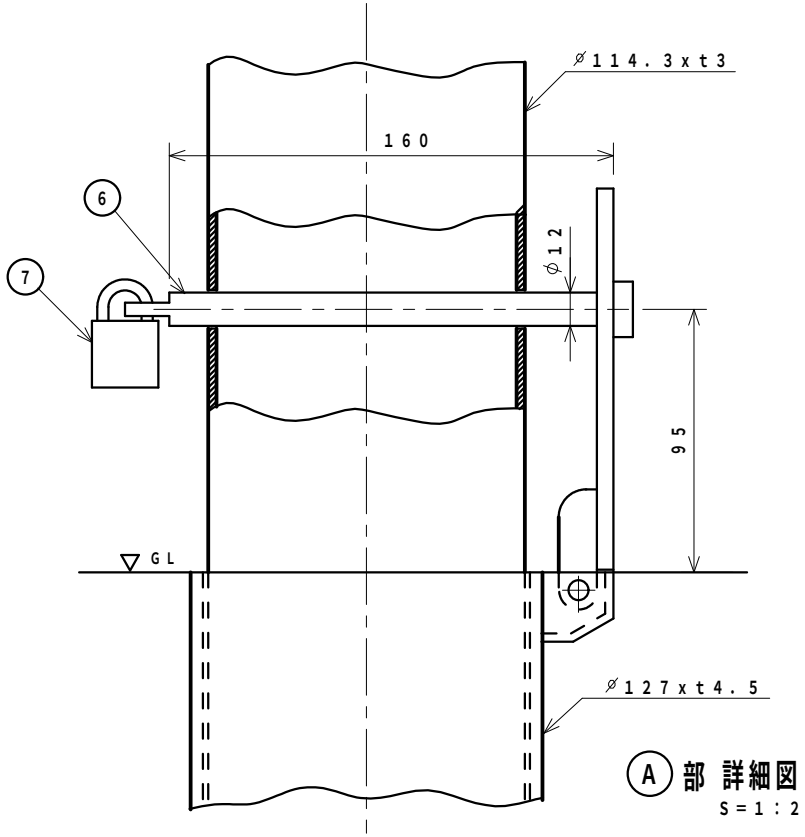

A 部 詳細図
S＝1：2

番号	品名	材質	個数	規格	備考
7	錠		1	25m／m南京錠	
6	カキ゛ピン	SUS304	1	φ12	
5	フタ付きサヤ管	SS STK	1	φ127xt4.5	フタ ケース　溶融亜鉛メッキ
4	社名シール		2		表裏2個所貼り付け
3	フック	SUS304	2	8mm	
2	キャップ゛	SUS304	1	φ114.3	研磨仕上げ
1	支柱	SUS304	1	φ114.3xt3	

整理番号	図面番号	車止め（差込み式） 設計図	図種	SP2−11SK Z1100	縮尺 1：5	C 令和 年 月 日 B 令和 年 月 日 A 令和 3年 7月29日	校閲 担当	サンキン株式会社