

主要部材一覧


部材名	使用材料	板厚 (mm)
床板	溶融亜鉛めっき鋼板	0.8
側板	溶融亜鉛めっき鋼板	0.6
前ランマ	溶融亜鉛めっき鋼板	0.8
後ランマ	溶融亜鉛めっき鋼板	0.6
後板	溶融亜鉛めっき鋼板	0.6
扉	溶融亜鉛めっき鋼板	0.6
屋根	溶融亜鉛めっき鋼板	0.6
柵板	溶融亜鉛めっき鋼板	0.6

※粉体塗装仕上げ


●許容耐荷重

- 床板：5000N/m<sup>2</sup> (約500kgf/m<sup>2</sup>)
  - 屋根：1200N/m<sup>2</sup> (約120kgf/m<sup>2</sup>)  
積雪 約60cm
  - 柵板：2000N/m<sup>2</sup> (約200kgf/m<sup>2</sup>)
- ※ただし、柵柱の強度の関係で、柵板全体で100kgまで。


(注) 基礎穴の寸法については、あくまでも目安です。  
地盤等、設置場所に合わせて施工してください。

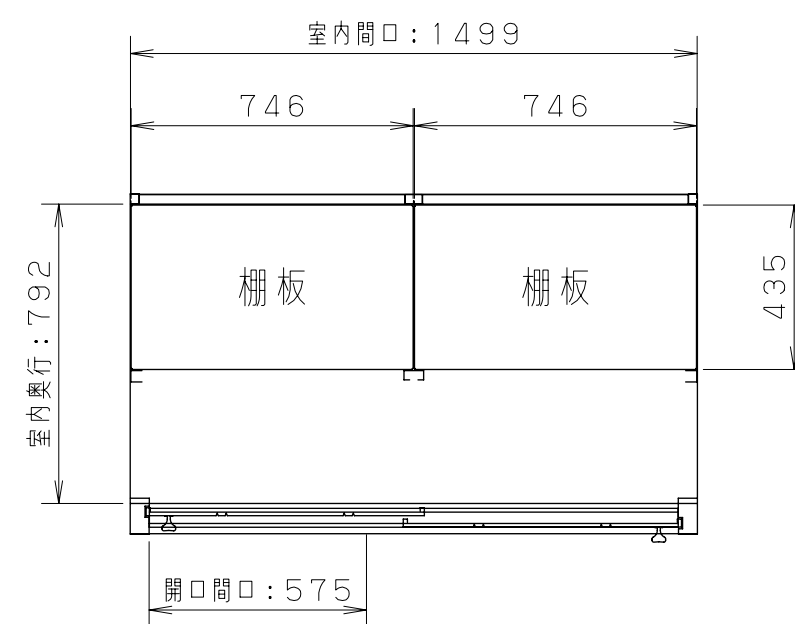


<断面図 S=1/20>

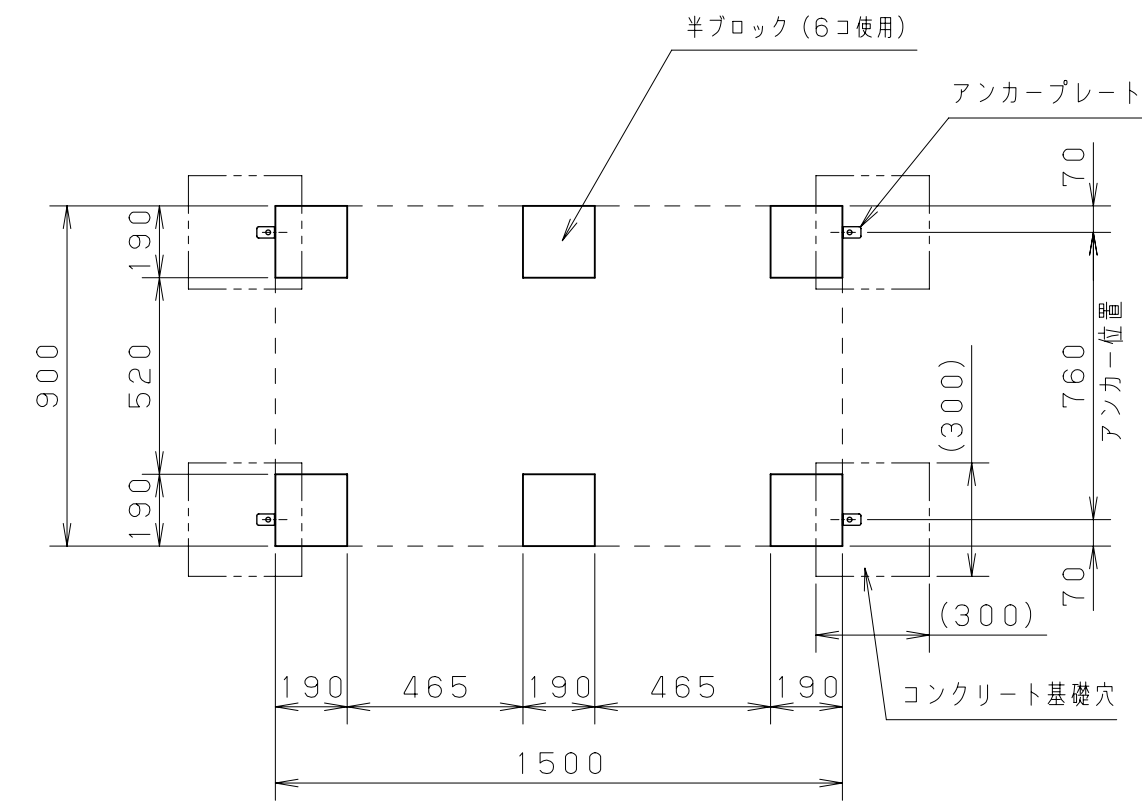


<半ブロック配置参考図>

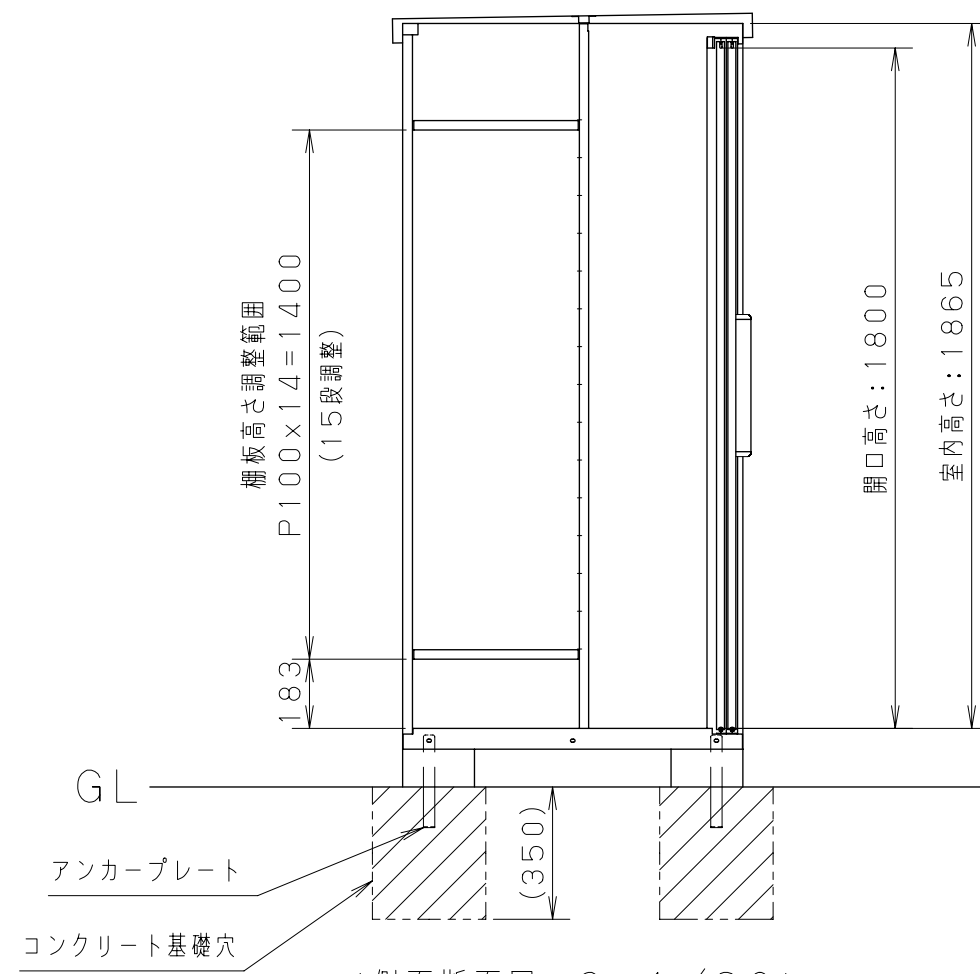


<側面断面図 S=1/20>

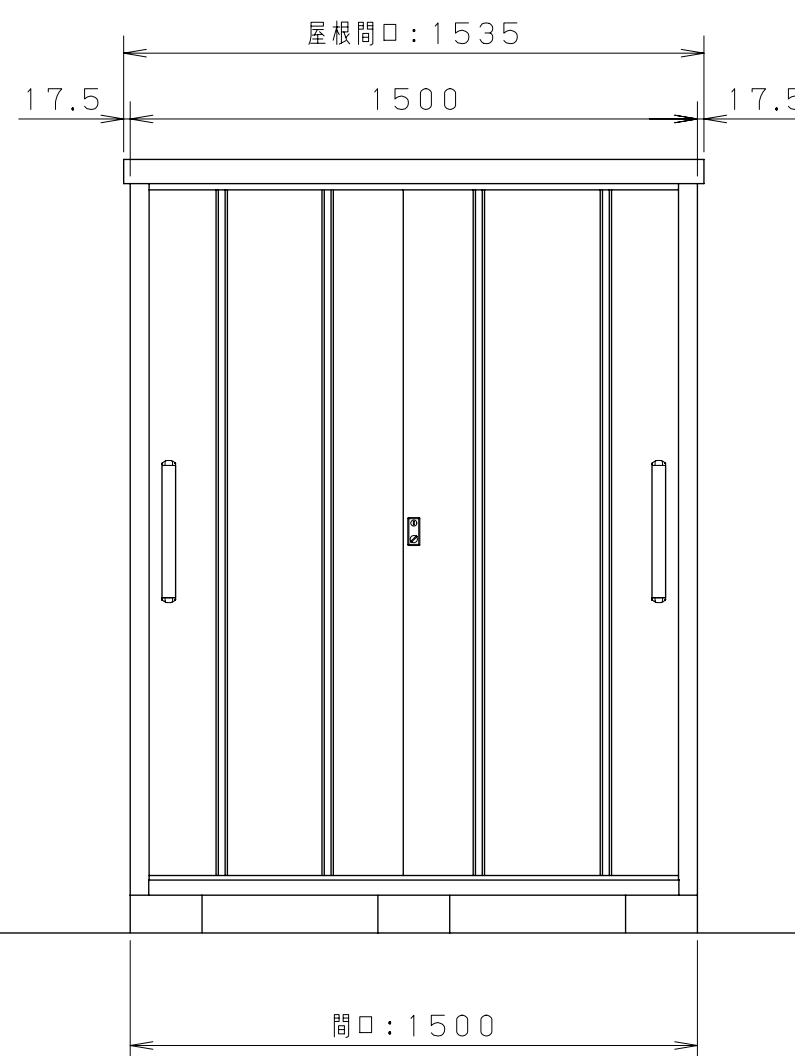

<正面図 S=1/20>

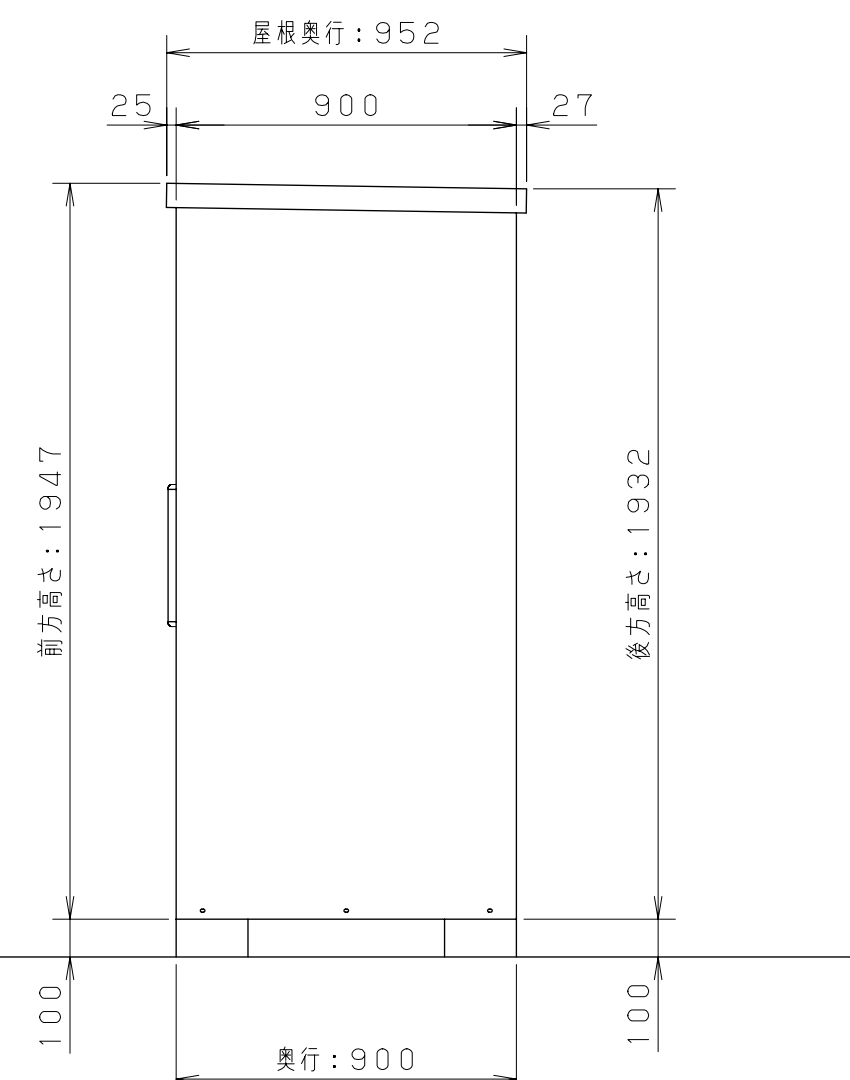

<側面図 S=1/20>

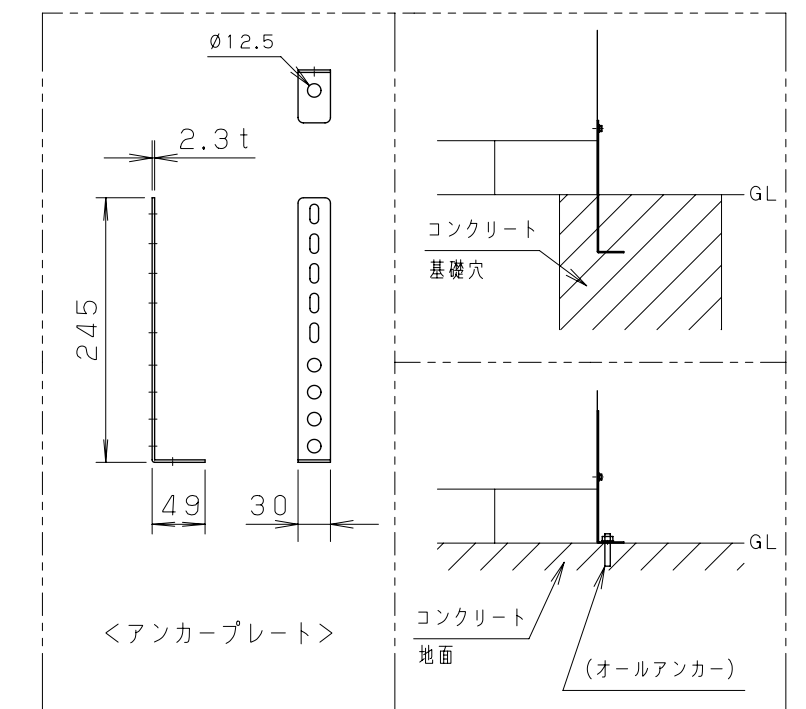

単位	mm	縮尺	1/20	製図	2022.1.27
図名	E-Style COOL 1590 (V)				